




Regione Toscana - SIPT: Cartoteca

Scala 1 : 2.000

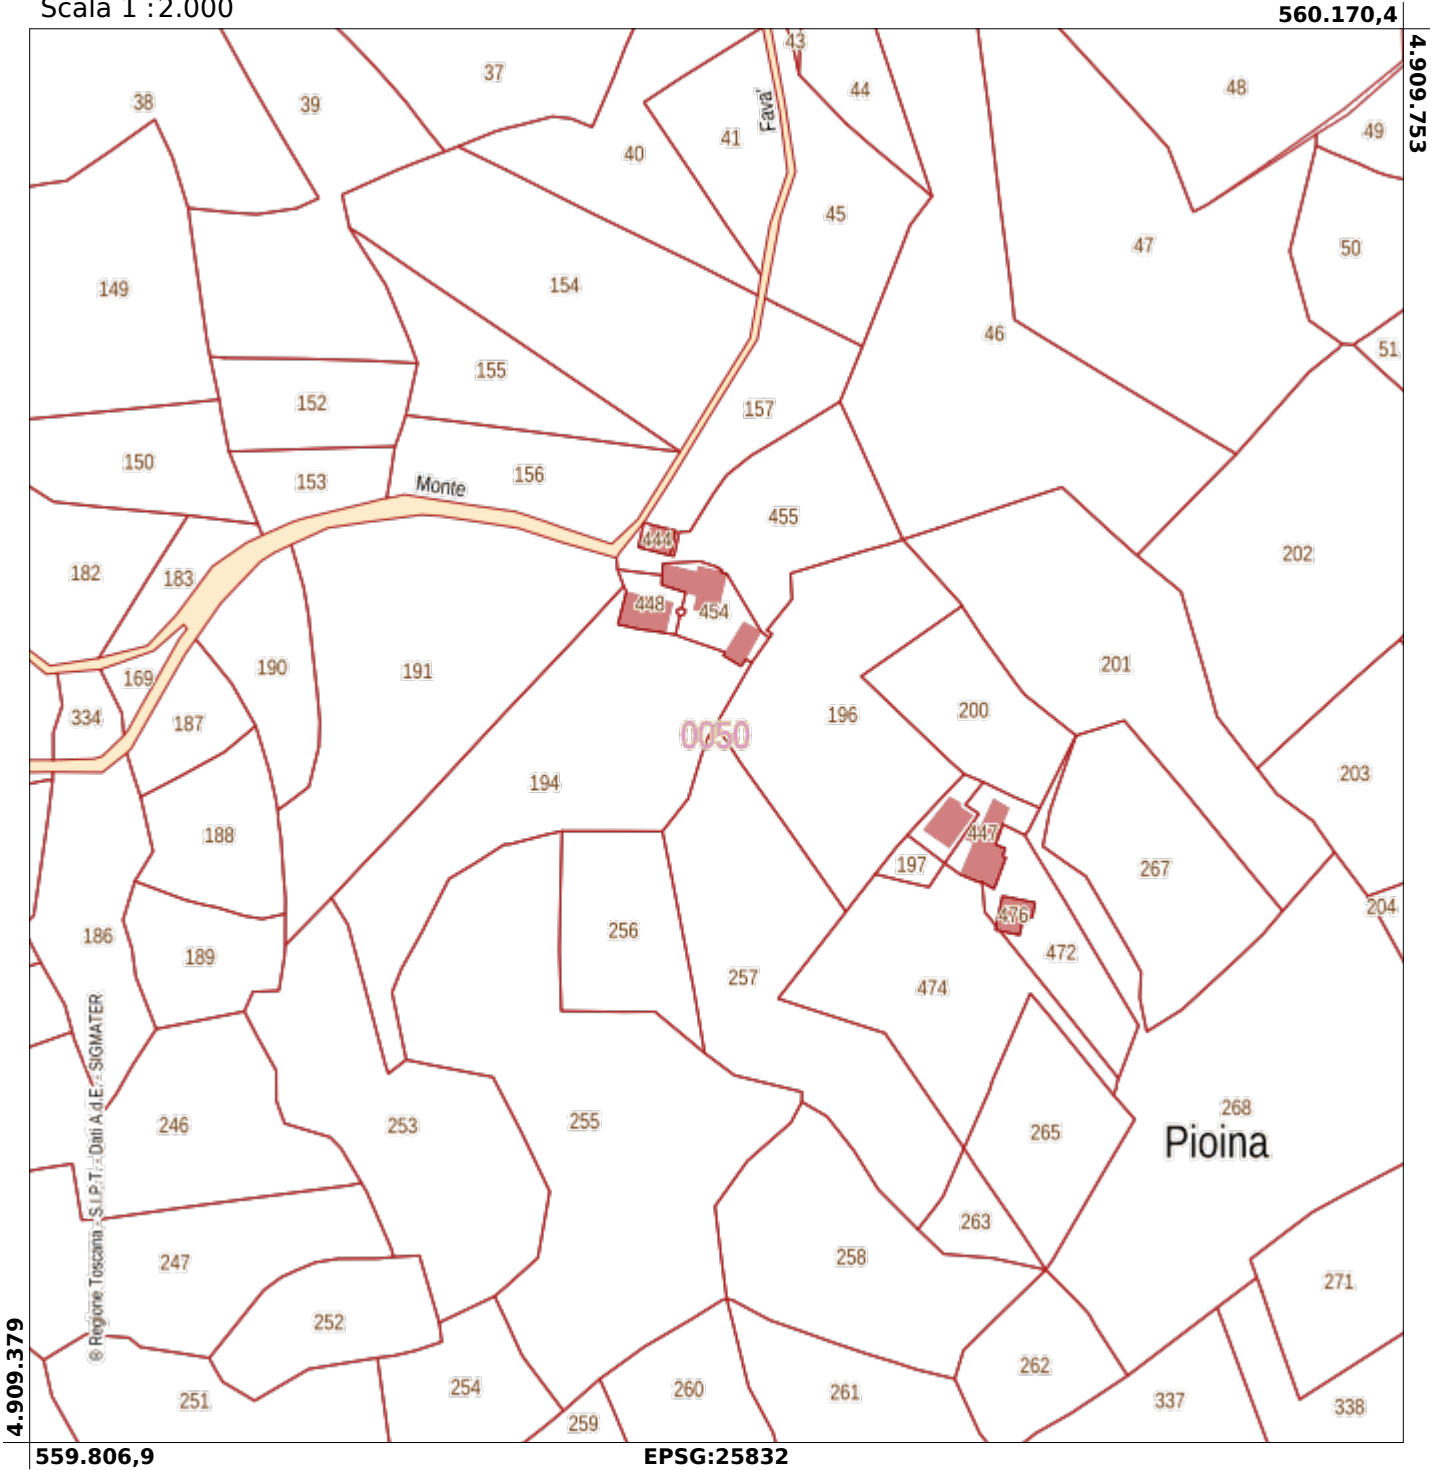

Agenzia del Territorio
CATASTO FABBRICATI
Ufficio Provinciale di
Massa

Dichiarazione protocollo n. MS0046751 del 11/08/2005

Planimetria di u.i.u. in Comune di Zeri

Localita' Montefava'

civ. SNC

Identificativi Catastali:

Sezione:


Foglio: 50

Particella: 454


Subalterno: 6

Scheda n. 1


Scala 1:200

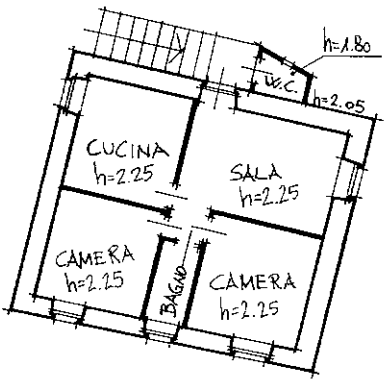

PIANO PRIMO

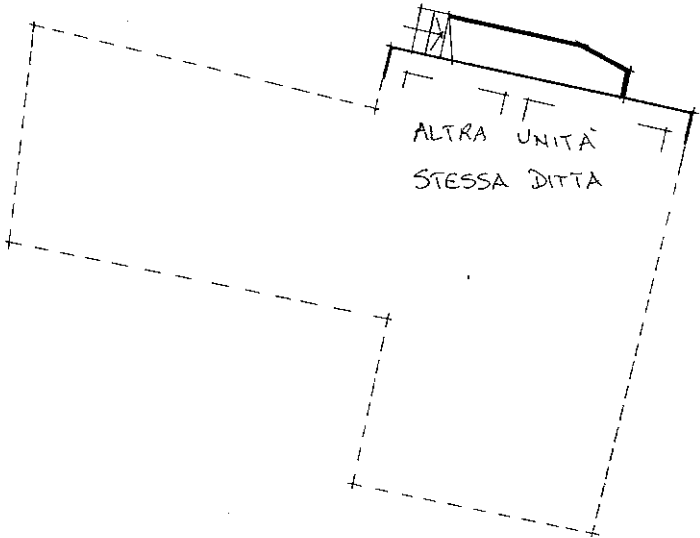

PIANO TERRENO

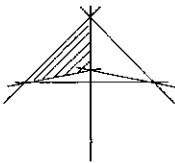

Ultima planimetria in atti


ACCERTAMENTO DELLA PROPRIETA' IMMOBILIARE URBANA
ELENCO DEI SUBALTERNI ASSEGNATI

Comune	Sezione	Foglio	Particella	Tipo mappale	del:
ZERI		50	454	42789	21/07/2005

Sub	UBICAZIONE via/piazza	n.civ	Piani	Scala	Int	DESCRIZIONE
1	localita' montefava'	SNC	T			BENE COMUNE NON CENSIBILE CORTE COMUNE AI SUB. 3,4 E 6.
2	localita' montefava'	SNC	T			BENE COMUNE NON CENSIBILE CORTE COMUNE AI SUB. 3,4,5 E 6.
3	localita' montefava'	SNC	T			ABITAZIONE DI TIPO POPOLARE.
4	localita' montefava'	SNC	T			ABITAZIONE DI TIPO POPOLARE.
5	localita' montefava'	SNC	T			LOCALE DI DEPOSITO CON CORTE ESCLUSIVA.
6	localita' montefava'	SNC	T-1			ABITAZIONE DI TIPO POPOLARE.


Visura telematica



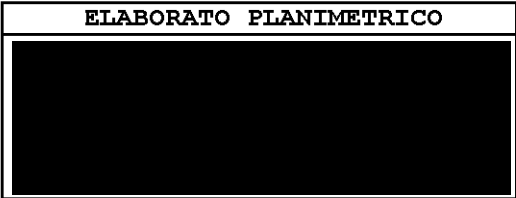


Agenzia del Territorio
CATASTO FABBRICATI
Ufficio Provinciale di
Massa


Comune di Zeri	Protocollo n. MS0046751 del 11/08/2005
Sezione: Foglio: 50 Particella: 454	Tipo Mappale n. 42789 del 21/07/2005
Dimostrazione grafica dei subalterni	Scala 1 : 500

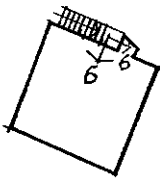

PIANO PRIMO

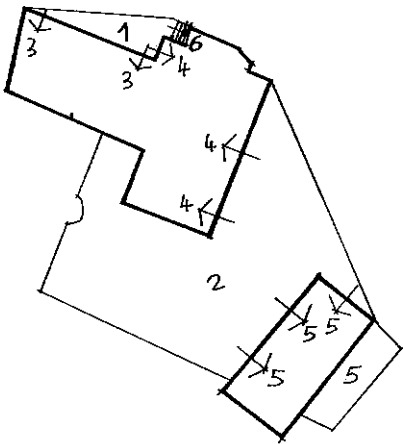

PIANO TERRENO

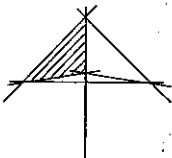

Ultima planimetria in atti

