



Data: 04/02/2026 - n. T191392 - Richiedente: Telematico
Totale schede: 1 - Formato di acquisizione: A3(297x420) - Formato stampa richiesto: A3(297x420) - Fattore di scala non utilizzabile
Ultima planimetria in atti

Agenzia delle Entrate
CATASTO FABBRICATI
Ufficio provinciale di Ravenna


ELABORATO PLANIMETRICO	Compilato da: [REDACTED]	Iscritto all'albo: [REDACTED]	Prov. [REDACTED]	N. [REDACTED]
Comune di Massa Lombarda	Sezione:	Foglio: 32	Particella: 135	Protocollo n. RA0096112 del 23/10/2025
Dimostrazione grafica dei subalterni		Tipo Mappale n. del Scala 1 : 200		

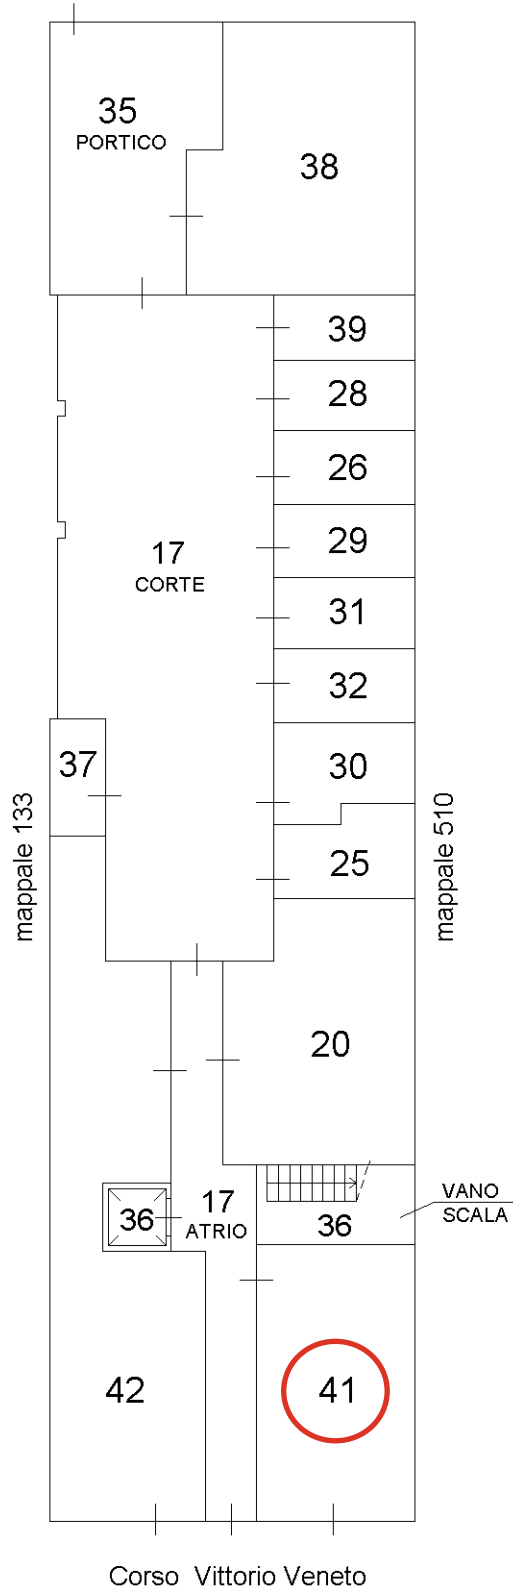


PIANO TERRA

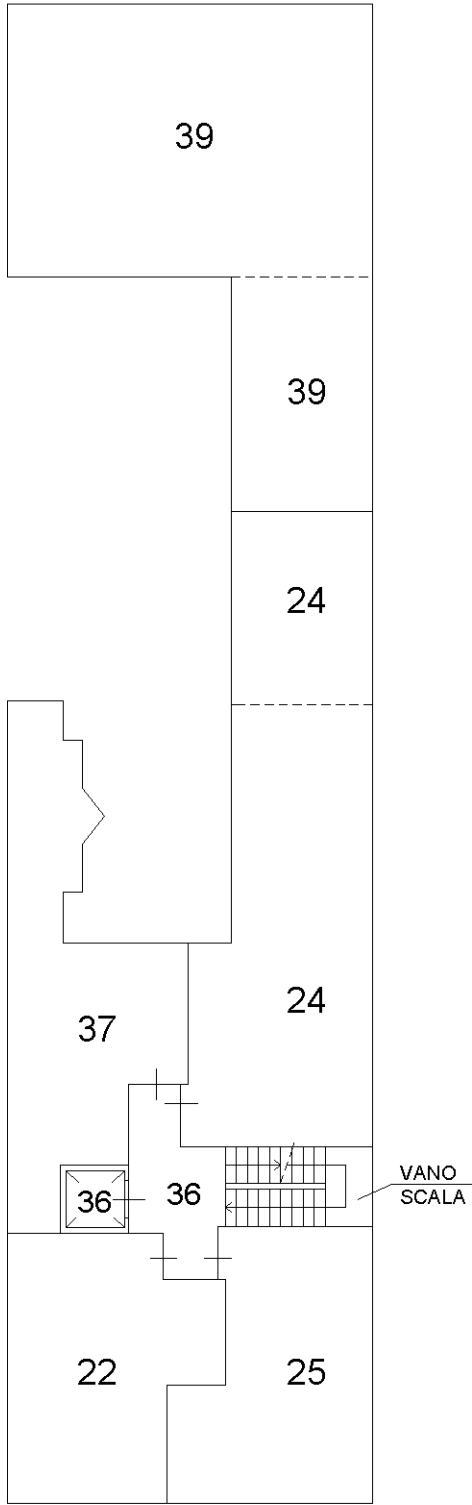


PIANO PRIMO

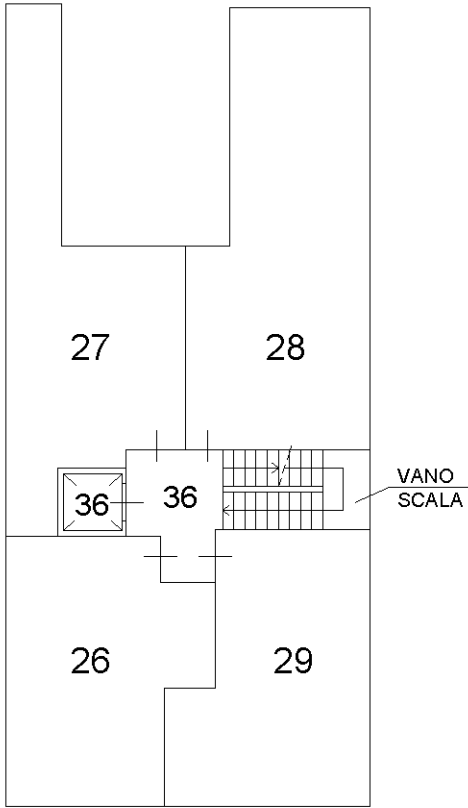

PIANO SECONDO

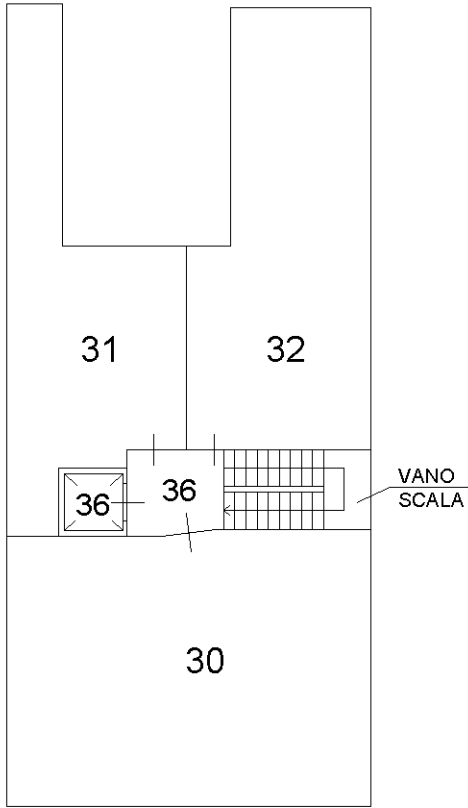

PIANO TERZO

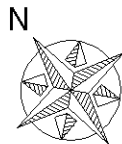

ACCERTAMENTO DELLA PROPRIETA' IMMOBILIARE URBANA ELENCO DEI SUBALTERNI ASSEGNATI

Comune	Sezione	Foglio	Particella	Tipo mappale	del:
MASSA LOMBARDA		32	135		

Sub	UBICAZIONE via/piazza	n.civ	Piani	Scala	Int	DESCRIZIONE
1						SOPPRESSO
2						SOPPRESSO
3						SOPPRESSO
4						SOPPRESSO
5						SOPPRESSO
6						SOPPRESSO
7						SOPPRESSO
8						SOPPRESSO
9						SOPPRESSO
10						SOPPRESSO
11						SOPPRESSO
12						SOPPRESSO
13						SOPPRESSO
14						SOPPRESSO
15						SOPPRESSO
16						SOPPRESSO
17	corso vittorio veneto	42	T			BCNC (ATRIO E CORTE) AI SUB. 20 E 22, DAL SUB. 24 AL SUB. 32 E DAL SUB. 37 AL SUB. 42
18						SOPPRESSO
19						SOPPRESSO
20	corso vittorio veneto	40	T			UFFICIO
21						SOPPRESSO
22	corso vittorio veneto	40	1			ABITAZIONE
23						SOPPRESSO
24	corso vittorio veneto	40	1			ABITAZIONE
25	corso vittorio veneto	40	T-1			ABITAZIONE
26	corso vittorio veneto	40	T-2			ABITAZIONE
27	corso vittorio veneto	40	2			ABITAZIONE
28	corso vittorio veneto	40	T-2			ABITAZIONE
29	corso vittorio veneto	40	T-2			ABITAZIONE
30	corso vittorio veneto	40	T-3			ABITAZIONE
31	corso vittorio veneto	40	T-3			ABITAZIONE
32	corso vittorio veneto	40	T-3			ABITAZIONE
33						SOPPRESSO

34						SOPPRESSO
35	corso vittorio veneto	40	T			BCNC (PORTICO) AI SUB. 20 E 22, DAL SUB. 24 AL SUB. 32 E DAL SUB. 37 AL SUB. 42
36	corso vittorio veneto	40	T-1 - 2-3			BCNC (VANO SCALA E ASCENSORE) AL SUB. 22, AI SUB. DAL 24 AL 32 E SUB. 37.
37	corso vittorio veneto	40	T-1			ABITAZIONE
38	corso vittorio veneto	40	T			ABITAZIONE
39	corso vittorio veneto	40	T-1			ABITAZIONE
40						SOPPRESSO
41	corso vittorio veneto	38	T			LABORATORIO
42	corso vittorio veneto	42	T			LABORATORIO