


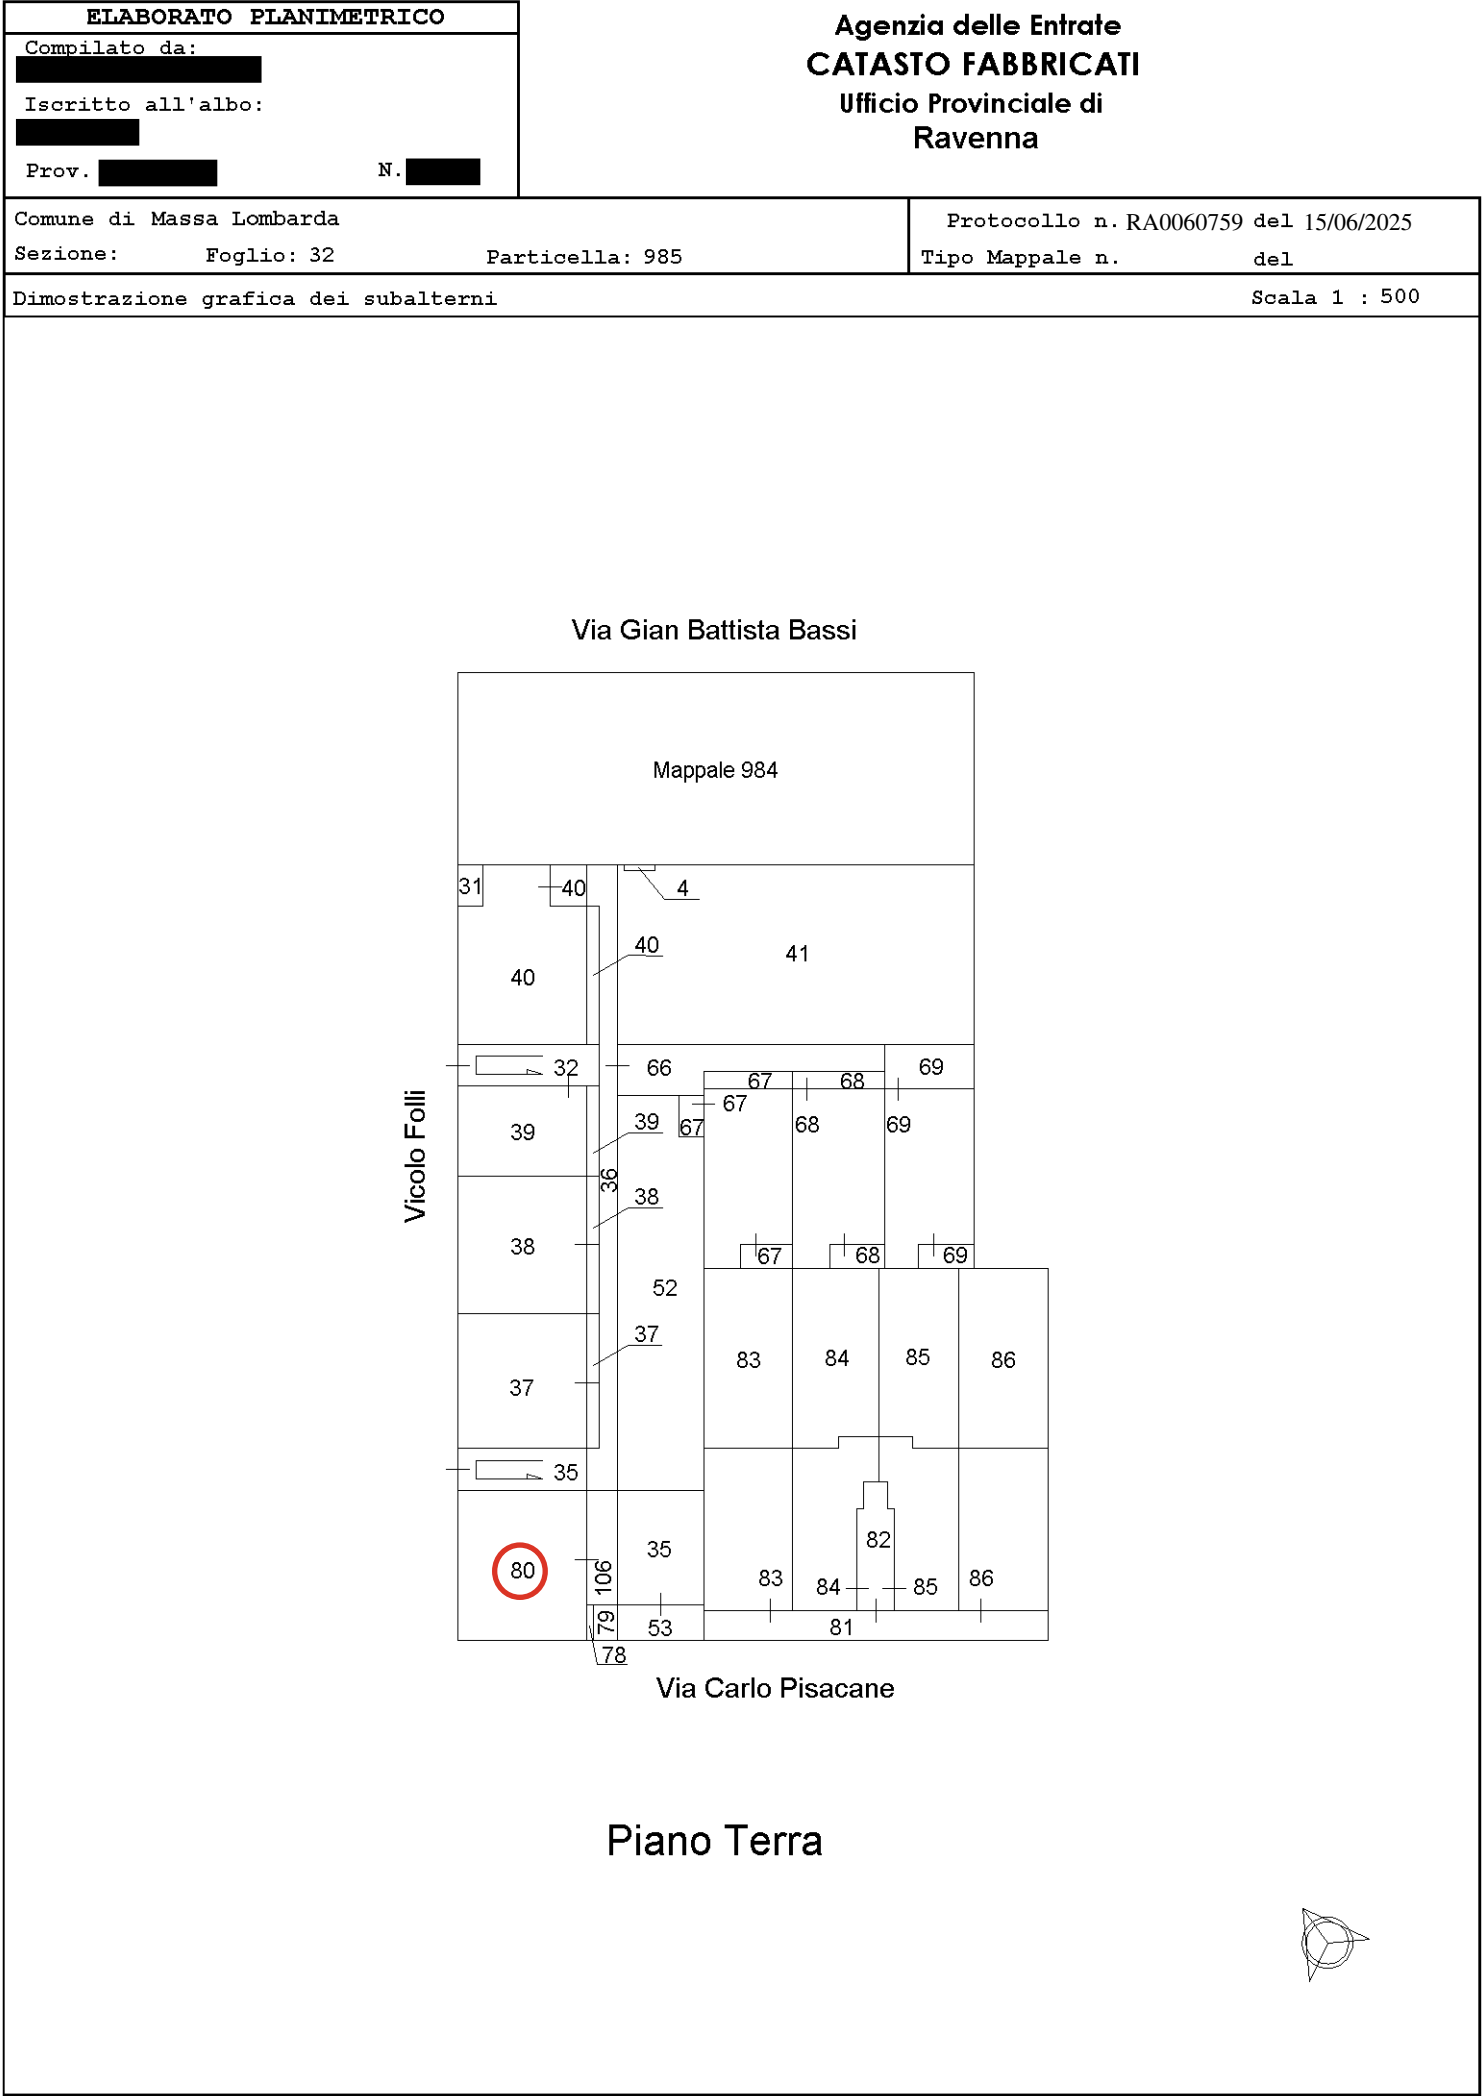

ELABORATO PLANIMETRICO		Agenzia delle Entrate CATASTO FABBRICATI Ufficio Provinciale di Ravenna	
Compilato da: [REDACTED]			
Iscritto all'albo: [REDACTED]			
Prov. [REDACTED] N. [REDACTED]			
Comune di Massa Lombarda		Protocollo n. RA0060759 del 15/06/2025	
Sezione:	Foglio: 32	Particella: 985	Tipo Mappale n. del
Dimostrazione grafica dei subalterni		Scala 1 : 500	
Via Gian Battista Bassi Mappale 984 48 48 48 32 70 47 47 71 72 73 46 46 45 45 35 87 89 88 91 90 82 94 92 93 Vicolo Folli Via Carlo Pisacane Piano Primo 			

ELABORATO PLANIMETRICO		Agenzia delle Entrate CATASTO FABBRICATI Ufficio Provinciale di Ravenna	
Compilato da: [REDACTED]			
Iscritto all'albo: [REDACTED]			
Prov. [REDACTED] N. [REDACTED]			
Comune di Massa Lombarda		Protocollo n. RA0060759 del 15/06/2025	
Sezione:	Foglio: 32	Particella: 985	Tipo Mappale n. del
Dimostrazione grafica dei subalterni		Scala 1 : 500	
Via Gian Battista Bassi Mappale 984 Vicolo Folli Via Carlo Pisacane Piano Secondo 			

ELABORATO PLANIMETRICO

Compilato da:
[REDACTED]

Iscritto all'albo:
[REDACTED]

Prov. [REDACTED] N. [REDACTED]

Comune di Massa Lombarda

Sezione: Foglio: 32 Particella: 985

Protocollo n. RA0060759 del 15/06/2025

Tipo Mappale n. del

Dimostrazione grafica dei subalterni

Scala 1 : 500

Via Gian Battista Bassi

Mappale 984

14

15

16

17

32

40

38

46

39

51

50

47

34

45

37

49

29

28

27

26

35

33

30

13

12

11

10

9

8

54

55

56

57

58

59

65

64

63

62

61

60

Terrapieno

Terrapieno

Vicolo Folli

Via Carlo Pisacane

Piano Primo Sottostrada

Data: 04/02/2026 - n. T190238 - Richiedente: Telematico
Totale schede: 5 - Formato di acquisizione: A4(210x297) - Formato stampa richiesto: A3(297x420) - Fattore di scala non utilizzabile
Ultima planimetria in atti

Elaborato Planimetrico - Catasto dei Fabbricati - Situazione al 04/02/2026 - Comune di MASSA LOMBARDA(F029) - < Foglio 32 Particella 985 >

ACCERTAMENTO DELLA PROPRIETA' IMMOBILIARE URBANA ELENCO DEI SUBALTERNI ASSEGNATI

Comune	Sezione	Foglio	Particella	Tipo mappale	del:
MASSA LOMBARDA		32	985		

Sub	UBICAZIONE via/piazza	n.civ	Piani	Scala	Int	DESCRIZIONE
1						SOPPRESSO
2						SOPPRESSO
3						SOPPRESSO
4	via pisacane c.		T			B.C.N.C. (VANO TECNICO) AL MAPP. 984 SUB. DA 18 A 31
5						SOPPRESSO
6						SOPPRESSO
7						SOPPRESSO
8	via pisacane c.	46/A	S1			POSTO AUTO COPERTO
9	via pisacane c.	46/A	S1			RIMESSA
10	via pisacane c.	46/A	S1			RIMESSA
11	via pisacane c.	46/A	S1			RIMESSA
12	via pisacane c.	46/A	S1			RIMESSA
13	via pisacane c.	46/A	S1			RIMESSA
14	via pisacane c.	46/A	S1			RIMESSA
15	via pisacane c.	46/A	S1			RIMESSA
16	via pisacane c.	46/A	S1			RIMESSA
17	via pisacane c.	46/A	S1			RIMESSA
18	via pisacane c.	46/A	S1			RIMESSA
19	via pisacane c.	46/A	S1			RIMESSA
20	via pisacane c.	46/A	S1			RIMESSA
21	via pisacane c.	46/A	S1			RIMESSA
22	via pisacane c.	46/A	S1			RIMESSA
23	via pisacane c.	46/A	S1			RIMESSA
24	via pisacane c.	46/A	S1			RIMESSA
25	via pisacane c.	46/A	S1			RIMESSA
26	via pisacane c.	46/A	S1			DEPOSITO
27	via pisacane c.	46/A	S1			DEPOSITO
28	via pisacane c.	46/A	S1			DEPOSITO
29	via pisacane c.	46/A	S1			DEPOSITO
30	via pisacane c.		S1-T			B.C.N.C. (CORSELLO AUTO) AI SUB. DA 8 A 25 E DA 54 A 65
31	via pisacane c.		T			B.C.N.C. (CORTE COMUNE) AI SUB. DA 37 A 40 E DA 45 A 51
32	via pisacane c.		S1-T - 1-2			B.C.N.C. (VANO SCALA) AI SUB. 38,39,40,46,47,48,50,51,67,68,69,71,72,-73,75,76,77

33	via pisacane c.		S1		B.C.N.C. (CORRIDOIO) AI SUB. 26,27,28,29,37,38,39,40,45,46,47,49,50,51
34	via pisacane c.		S1		B.C.N.C. (VANO TECNICO) AI SUB. 37,38,39,40,45,46,47,49,50,51
35	via pisacane c.		S1-T - 1-2		B.C.N.C. (VANO SCALA) AI SUB. 37,45,49,80,88,89,96,97
36	via pisacane c.		T		B.C.N.C. (PORTICO) AI SUB. 37,38,39,40,45,46,47,48,49,50,51,67,68,- 69,71,72,73,75,76,77,80,88,89,96,97
37	via bassi g.b.	65	T-S1		ABITAZIONE
38	via bassi g.b.	65	T-S1		ABITAZIONE
39	via bassi g.b.	65	T-S1		ABITAZIONE
40	via bassi g.b.	65	T-S1		UFFICIO
41	via pisacane c.		T		B.C.N.C. (CORTE COMUNE) AI SUB.37,38,39,40,45,46,47,48,49,50,51,- 67,68,69,71,72,73,75,76,77,80,88,89,96,97
42					SOPPRESSO
43					SOPPRESSO
44					SOPPRESSO
45	via bassi g.b.	65	1-S1		ABITAZIONE
46	via bassi g.b.	65	1-S1		ABITAZIONE
47	via bassi g.b.	65	1-S1		ABITAZIONE
48	via bassi g.b.	65	1		ABITAZIONE
49	via bassi g.b.	65	2-S1		ABITAZIONE
50	via bassi g.b.	65	2-S1		ABITAZIONE
51	via bassi g.b.	65	2-S1		ABITAZIONE
52	via pisacane c.		T		B.C.N.C. (CORTE COMUNE) AI SUB. 37,38,39,40,45,46,47,48,49,50,51,67,68,- 69,71,72,73,75,76,77,80,88,89,96,97
53	via pisacane c.		T		B.C.N.C. (PORTICO) AI SUB. 80, DA 83 A 86, 88,89, DA 90 A 94, 96 A 103, 107 E 108
54	via pisacane c.	46/A	S1		RIMESSA
55	via pisacane c.	46/A	S1		RIMESSA
56	via pisacane c.	46/A	S1		RIMESSA
57	via pisacane c.	46/A	S1		RIMESSA
58	via pisacane c.	46/A	S1		RIMESSA
59	via pisacane c.	46/A	S1		POSTO AUTO COPERTO
60	via pisacane c.	46/A	S1		RIMESSA
61	via pisacane c.	46/A	S1		RIMESSA
62	via pisacane c.	46/A	S1		RIMESSA
63	via pisacane c.	46/A	S1		RIMESSA
64	via pisacane c.	46/A	S1		RIMESSA
65	via pisacane c.	46/A	S1		RIMESSA
66	via bassi g.b.		T		B.C.N.C. (PORTICO) COMUNE AI SUB.67,68,69
67	via bassi g.b.	65	T		ABITAZIONE ED AREA ESCLUSIVA
68	via bassi g.b.	65	T		ABITAZIONE ED AREA ESCLUSIVA

69	via bassi g.b.	65	T			ABITAZIONE ED AREA ESCLUSIVA
70	via bassi g.b.		1			B.C.N.C. (PORTICO) AI SUB.71,72,73
71	via bassi g.b.	65	1			ABITAZIONE ED AREA ESCLUSIVA
72	via bassi g.b.	65	1			ABITAZIONE ED AREA ESCLUSIVA
73	via bassi g.b.	65	1			ABITAZIONE ED AREA ESCLUSIVA
74	via bassi g.b.		2			B.C.N.C. (PORTICO) AI SUB. 75,76,77
75	via bassi g.b.	65	2			ABITAZIONE ED AREA ESCLUSIVA
76	via bassi g.b.	65	2			ABITAZIONE ED AREA ESCLUSIVA
77	via bassi g.b.	65	2			ABITAZIONE ED AREA ESCLUSIVA
78	via pisacane c.		T			B.C.N.C. (VANO CONTATORI) AI SUB. 80, DA 83 A 86, DA 88 A 94, DA 96 A 103, 107 E 108
79	via pisacane c.		T			B.C.N.C. (ATRIO) AI SUB. 80 DA 83 A 86, DA 88 A 94 E DA 96 A 103,107 E 108
80	via pisacane c.	48	T			UFFICIO
81	via pisacane c.		T			B.C.N.C. (PORTICO D'INGRESSO) AI SUB. DA 83 A 86, DA 90 A 94, DA 98 A 103, 107 E 108
82	via pisacane c.		T-1 - 2-3			B.C.N.C. (VANO SCALA E ASCENSORE) AI SUB. 84, 85, DA 90 A 94, DA 98 A 103, 107 E 108
83	via pisacane c.	42	T			ABITAZIONE E CORTE
84	via pisacane c.	40	T		2	ABITAZIONE E CORTE
85	via pisacane c.	40	T		1	ABITAZIONE E CORTE
86	via pisacane c.	38	T			ABITAZIONE E CORTE
87	via bassi g.b.		1			B.C.N.C. (CORRIDOIO COMUNE) AI SUB. 88 E 89
88	via bassi g.b.	65/C	1		3	ABITAZIONE
89	via bassi g.b.	65/C	1		4	ABITAZIONE
90	via pisacane c.	40	1		5	ABITAZIONE
91	via pisacane c.	40	1		4	ABITAZIONE
92	via pisacane c.	40	1		3	ABITAZIONE
93	via pisacane c.	40	1		7	ABITAZIONE
94	via pisacane c.	40	1		6	ABITAZIONE
95	via bassi g.b.		2			B.C.N.C. (CORRIDOIO COMUNE) AI SUB. 96 E 97
96	via bassi g.b.	65/C	2		7	ABITAZIONE
97	via bassi g.b.	65/C	2		6	ABITAZIONE
98	via pisacane c.	40	2		10	ABITAZIONE
99	via pisacane c.	40	2		9	ABITAZIONE
100	via pisacane c.	40	2		8	ABITAZIONE
101	via pisacane c.	40	2		12	ABITAZIONE
102	via pisacane c.	40	2		11	ABITAZIONE
103	via pisacane c.	40	3		14	ABITAZIONE
104						SOPPRESSO
105						SOPPRESSO
106	via pisacane c.		T			B.C.N.C. (PORTICO COMUNE) AI SUB. 80, 88, 89, 96 E 97

Direzione Provinciale di Ravenna
Ufficio Provinciale - Territorio
Servizi Catastali

Data: **04/02/2026**
Ora: **12:19:43**
Numero Pratica: **T190239**
Pag: **4 - Fine**

107	via pisacane c.	40	3			ABITAZIONE
108	via carlo pisacane	40	3			ABITAZIONE

Visura telematica