


ELABORATO PLANIMETRICO	
Compilato da:	
Isritto all'albo:	
Geometri	
Prov. Siracusa	N.

Agenzia del Territorio
CATASTO FABBRICATI
Ufficio Provinciale di
Siracusa

Comune di Augusta		Protocollo n. SR0012717 del 18/01/2011	
Sezione:	Foglio: 8	Particella: 884	Tipo Mappale n. 243252 del 22/12/2010
Dimostrazione grafica dei subalterni			Scala 1 : 500

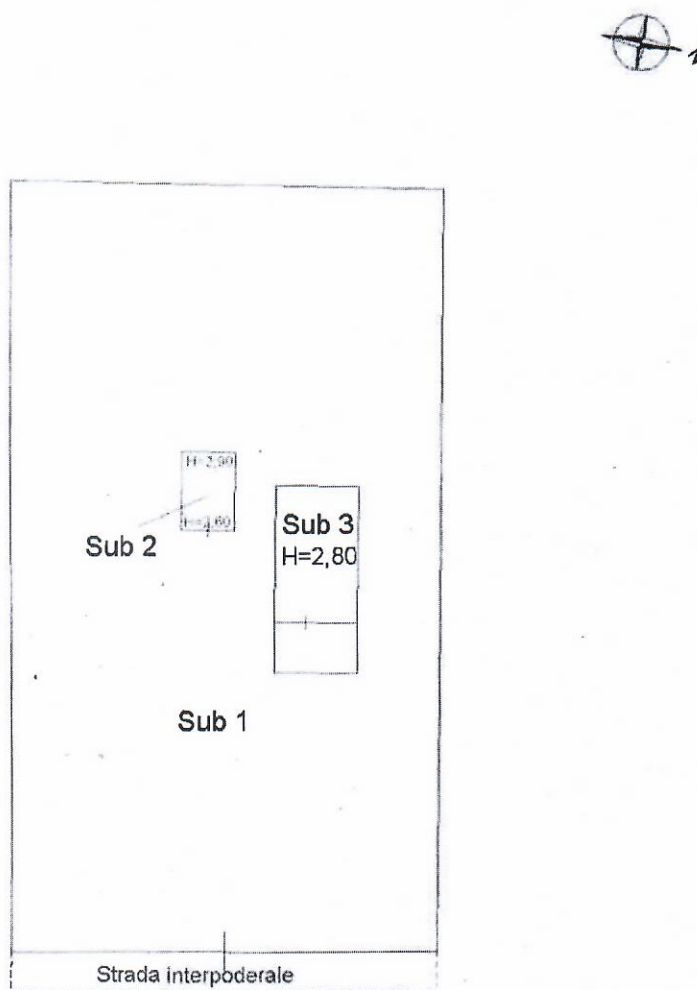

Contrada Gattone

PIANO TERRA

Planimetria non attuale

Data: 15/09/2025 - n. T8248 - Richiedente: Telematico

Totale schede: 1 - Formato di acquisizione: A4(210x297) - Formato stampa richiesto: A4(210x297) - Fattore di scala non utilizzabile

Elaborato Planimetrico - Catasto dei Fabbricati - Situazione al 15/09/2025 - Comune di AUGUSTA(A494) - < Foglio 8 Particella 884 >

Firmato Da: GIUSEPPE GRECO Emesso Da: ARUBAPEC EU QUALIFIED CERTIFICATES CA G1 Serial#: 67154e86bdb867c2a965718be684c93

