




N=58900

E=34100

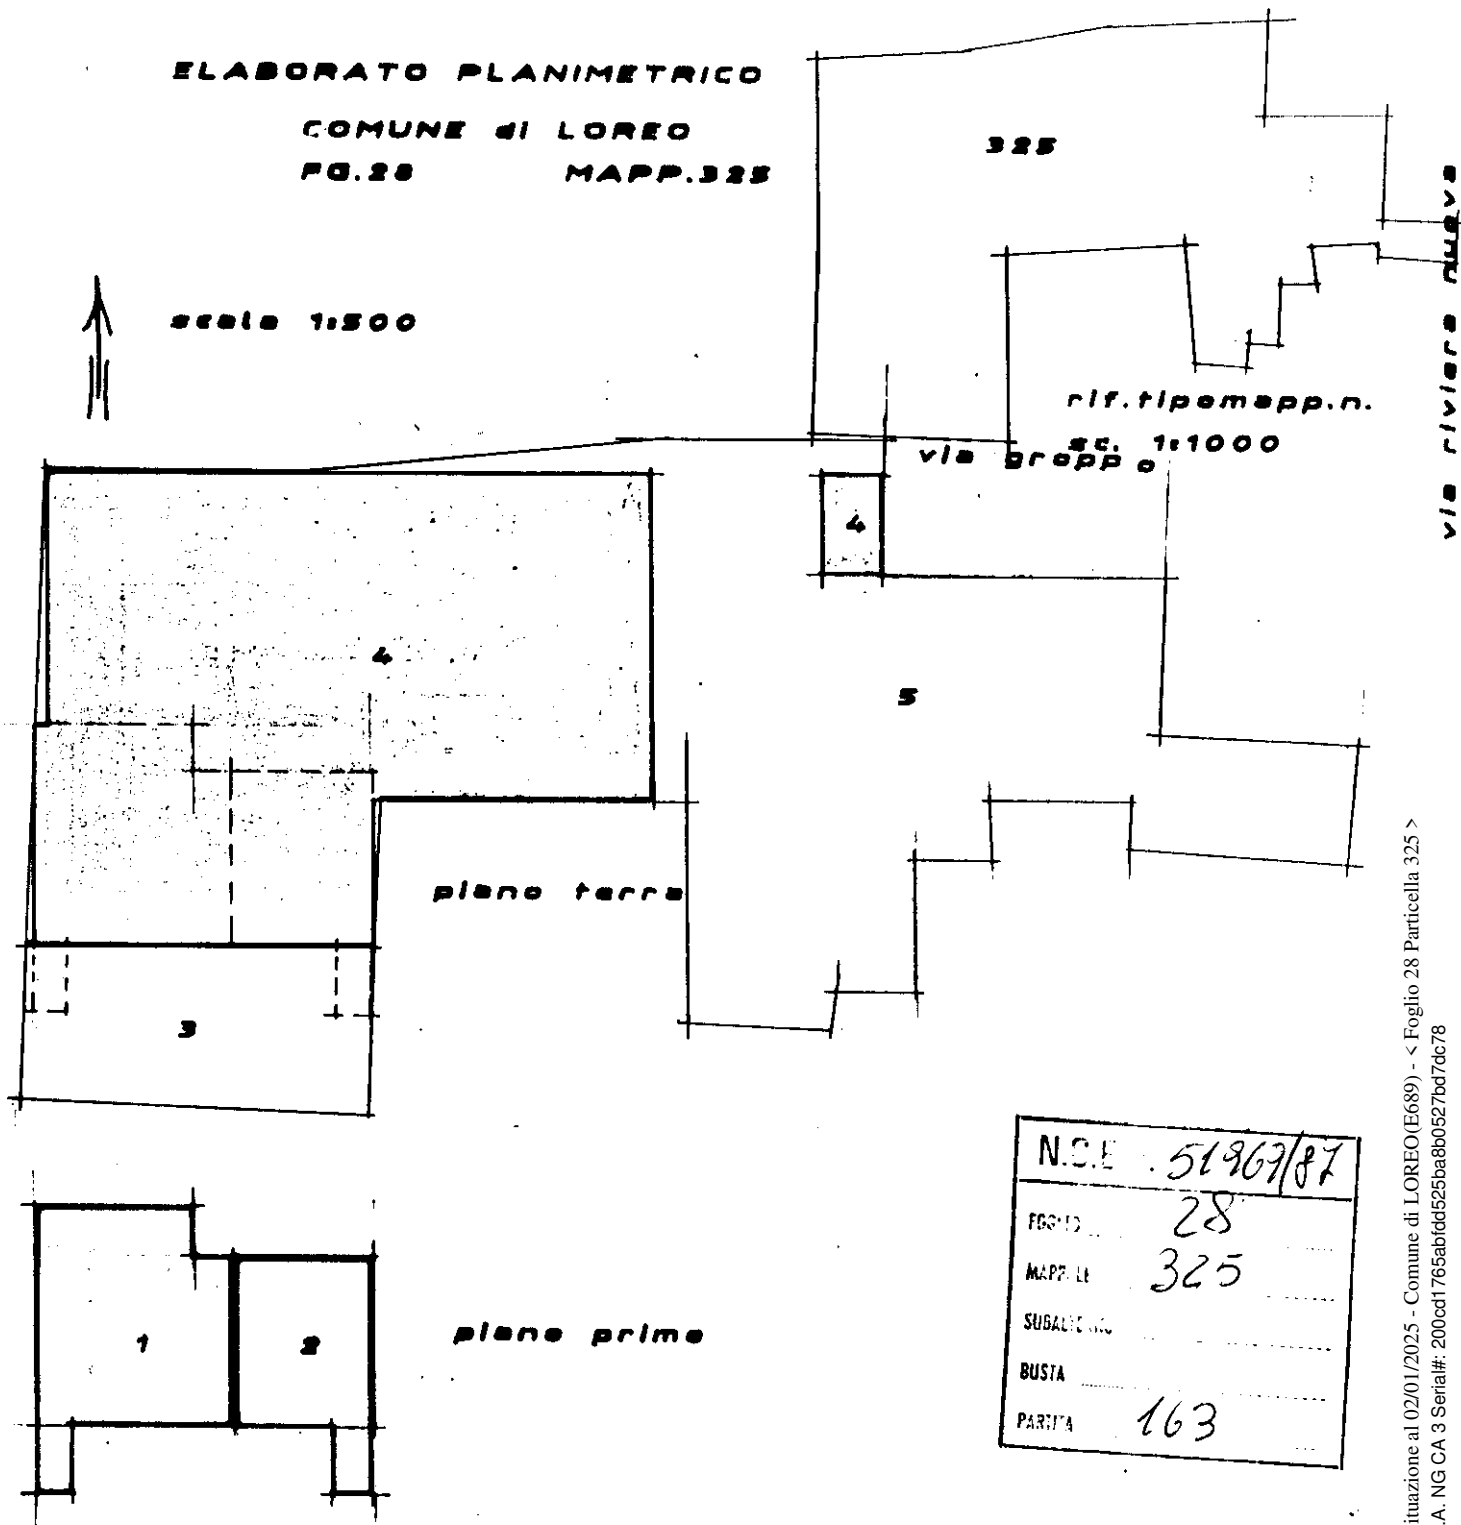

FG.28 MAPP.325 sub 1 : APPARTAMENTO PIANO PRIMO

325 sub 2 : " " "

325 sub 3 : BENE COMUNE AI sub1-2-4 (non cens cort

325 sub 4 } : SUPERMERCATO
sub 5 }



Ultima planimetria in atti

Data presentazione: 31/10/1987 - Data: 02/01/2025 - n. T124280 - Richiedente: Telematico

Totale schede: 1 - Formato di acquisizione: A4(210x297) - Formato stampa richiesto: A4(210x297) - Fattore di scala non utilizzabile

MODULARIO
F. 3 506



MINISTERO DELLE FINANZE
DIREZIONE GENERALE DEL CATASTO E DEI SERVIZI TECNICI ERARIALI

Mod. A (Nuovo Catasto Edilizio Urbano)

NUOVO CATASTO EDILIZIO URBANO

(R. DECRETO-LEGE 13 APRILE 1939, N. 632)

Planimetria dell'immobile situato nel Comune di
T. α C. di TROMBIN MAURIZIO α C. snc.


Ditta

Via
E. GROPPA-VIA RIV. NUOVA

ROVIGO

Allegata alla dichiarazione presentata all'Ufficio Tecnico Erariale di

Lire 200

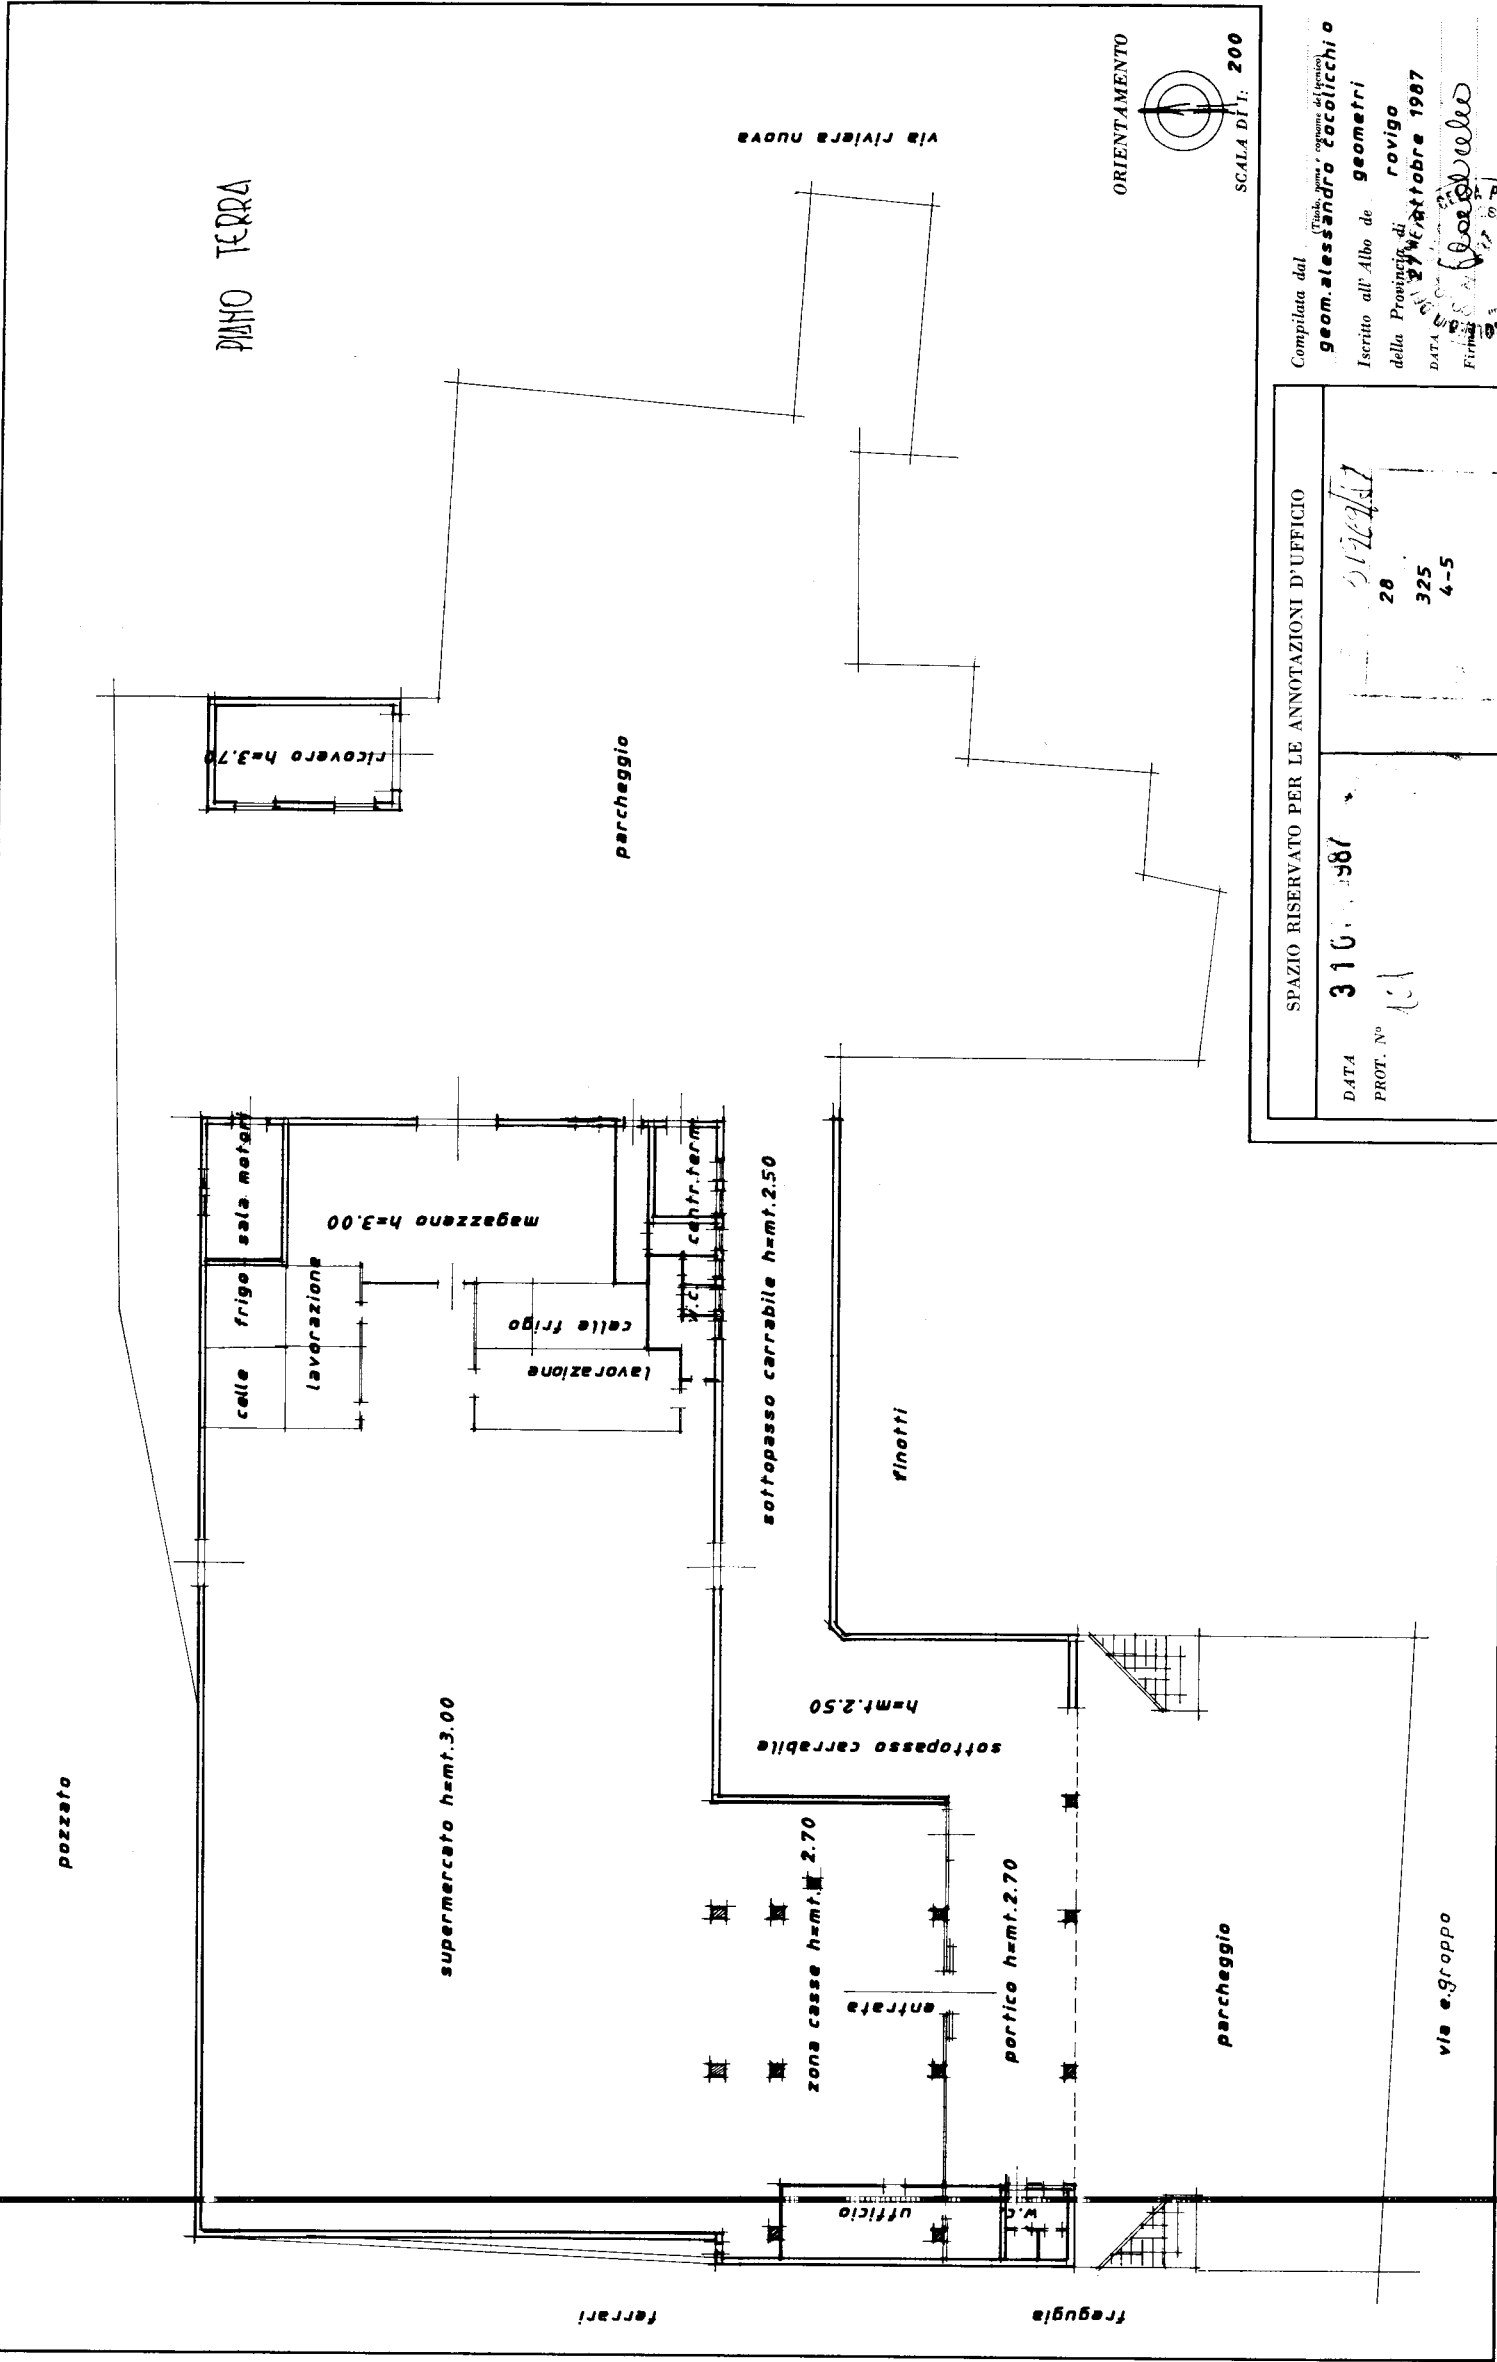

SPAZIO RISERVATO PER LE ANNOTAZIONI D'UFFICIO DATA 31/10/1987 PROT. N° 41	512747 28 325 4-5 163
---	---