


TERRENO STESSA DITTA

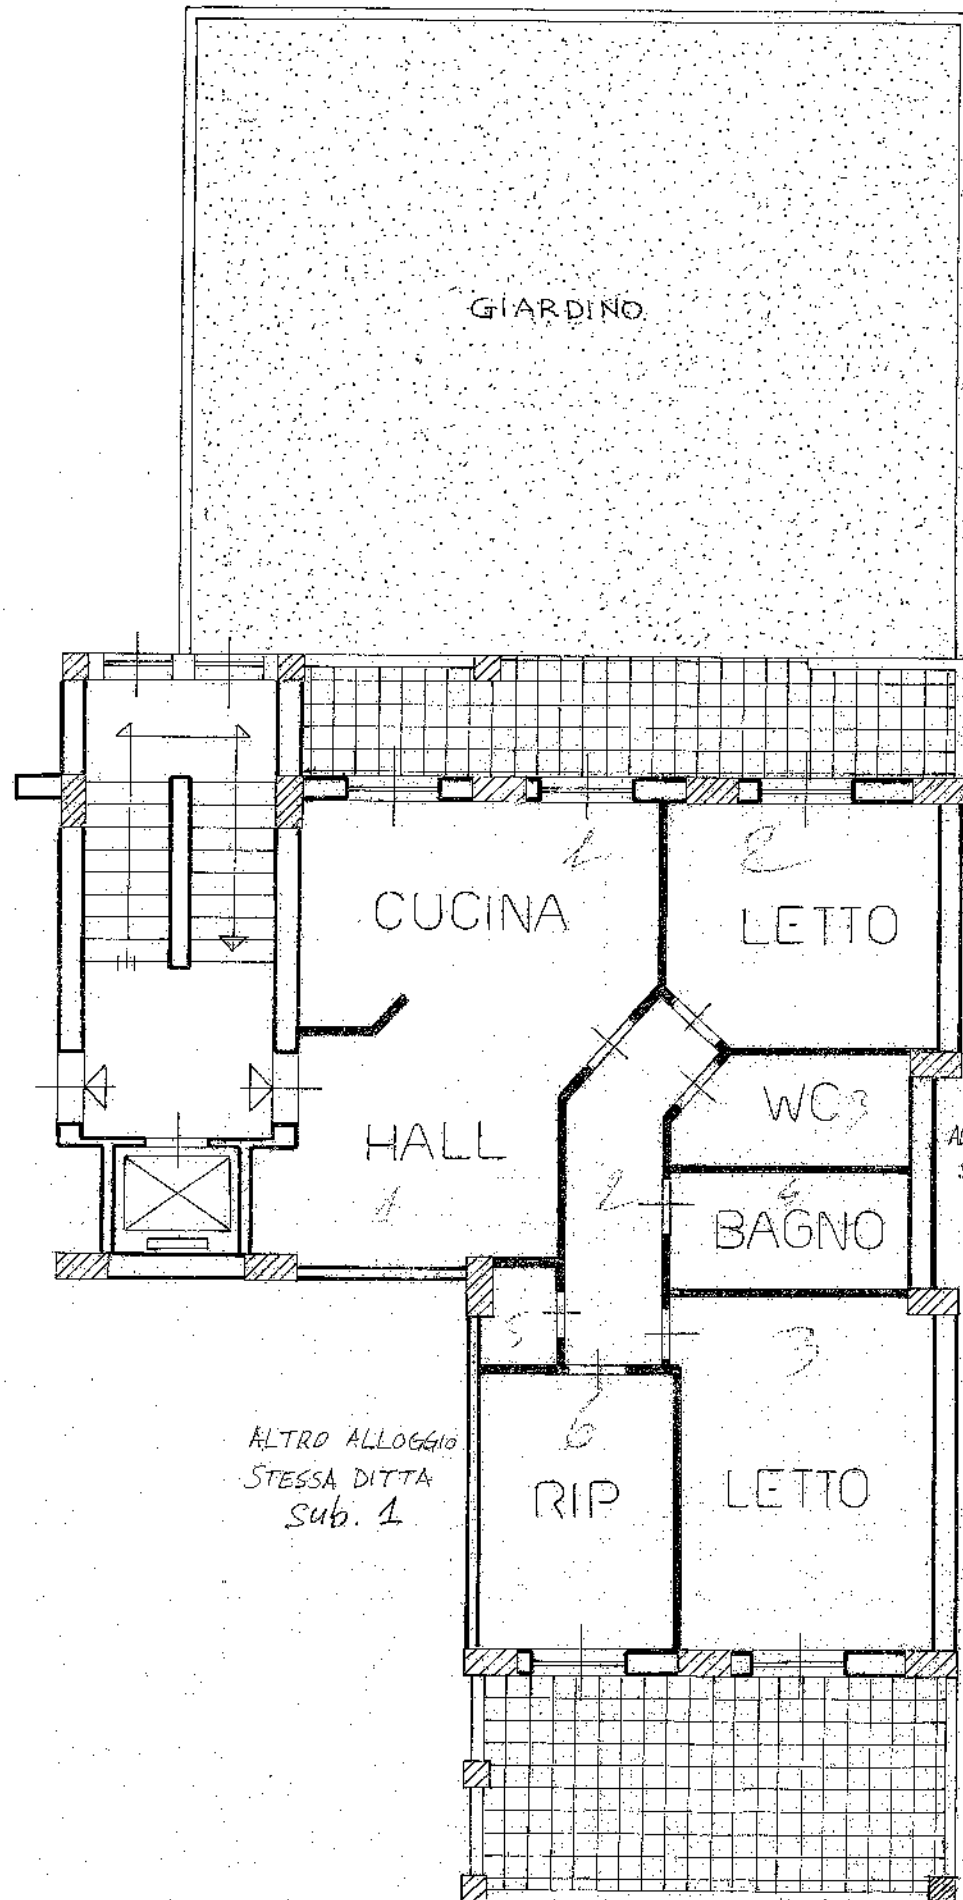

GIARDINO

CUCINA

LETTO

HALL

WC

BAGNO

RIP

LETTO


ALTRA ALLOGGIO
STESSA DITTA
sub. 3

ALTRA ALLOGGIO
STESSA DITTA
sub. 1

TERRENO STESSA DITTA

PIANO PRIMO H=2,75
Foglio 139 part. 674 sub. 2

PIANO SEMINTERRATO

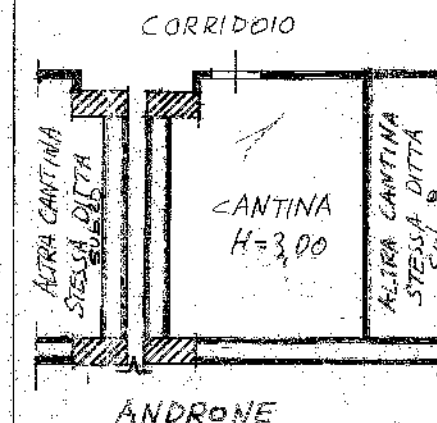

CORRIDOIO

CANTINA
H=3,00

ANDRONE

ALTRA CANTINA
STESSA DITTA
sub. 1

ALTRA CANTINA
STESSA DITTA
sub. 3

MONULARIO
P. rig. rend. 486



MINISTERO DELLE FINANZE
DIREZIONE GENERALE DEL CATASTO E DEI SS.TT.EE.
CATASTO EDILIZIO URBANO (RDL 13-4-1939, n. 652)

Planimetria di u.i.u. in Comune di MESSINA via C.O.A. BAGLIO-SAN GIOVANNELLO civ.

MOD. AN (CEU)


LIRE
805



0223496

Archit. ALESSANDRO ENESSE Da: ARUBAPEC S.P.A. NG CA 3 Serial#: 1cb8784461c7f560de9a52449b43ffa0

ORIENTAMENTO

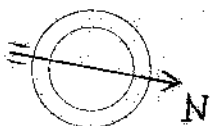


SCALA DI 1:100

Dichiarazione di N.C. ☒
Denuncia di variazione ☐

Identificativi catastali
F. 139
674 sub. 2

Compilata da ARCH. ALESSANDRO ENESSE
(Titolo, cognome e nome)

Iscritto all'albo dei ARCHITETTI
della provincia di MESSINA n. 1000
data 22/12/94 F. 1000

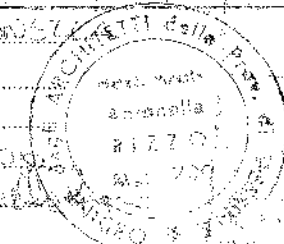

RISERVATO ALL'UFFICIO