

ELABORATO PLANIMETRICO

Compilato da:
Schiumarini Claudio

Iscritto all'albo:
Geometri

Prov. Forlì N. 2023

Agenzia del Territorio
CATASTO FABBRICATI
Ufficio Provinciale di
Forlì

Comune di Civitella Di Romagna

Sezione: Foglio: 73 Particella: 712

Protocollo n. FO0014238 del 21/01/2008


Tipo Mappale n. 159880 del 02/07/2007

Dimostrazione grafica dei subalterni


Scala 1 : 500




PIANO SECONDO

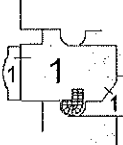

PIANO PRIMO

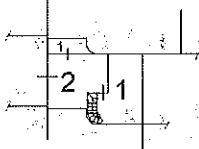

PIANO SEMINTERRATO

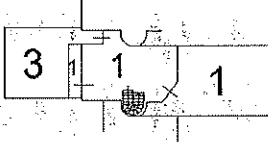

PIANO TERRA



N=58400

E=15600



ACCERTAMENTO DELLA PROPRIETA' IMMOBILIARE URBANA ELENCO DEI SUBALTERNI ASSEGNATI

Comune	Sezione	Foglio	Particella	Tipo mappale	del:
CIVITELLA DI ROMAGNA		73	712	159880	02/07/2007

Sub	UBICAZIONE via/piazza	n.civ	Piani	Scala	Int	DESCRIZIONE
1	viale giovanni xxiii		S1-T.- 1-2			ABITAZIONE
2	viale giovanni xxiii		S1			AUTORIMESSA
3	viale giovanni xxiii		T			B.C.N.C CORTE COMUNE AI SUB. 1 E 2

Visura telematica


Agenzia del Territorio
CATASTO FABBRICATI
Ufficio provinciale di
Forlì

Dichiarazione protocollo n. FO0014238 del 21/01/2008
Planimetria di u.i.u. in Comune di Civitella di Romagna
Viale Giovanni XXIII civ.


Scala 1:200

Identificativi Catastali:
Sezione: 73
Foglio: 73
Particella: 712
Subalterno: 1


Compilata da:
Schimmarini Claudio
Iscritto all'albo:
Geometri
Prov. Forlì
n. 2023

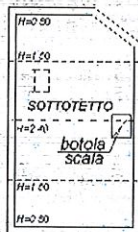


PIANO SECONDO

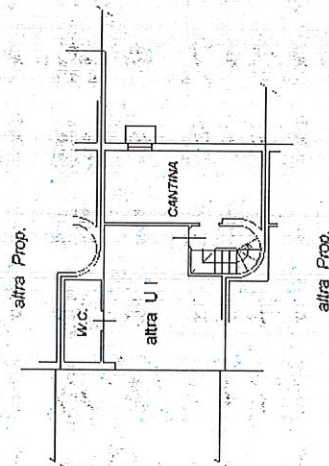

PIANO SEMINTERRATO H=2.50

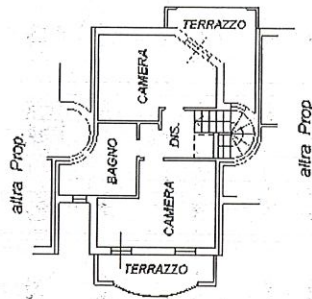


PIANO PRIMO H=2.70

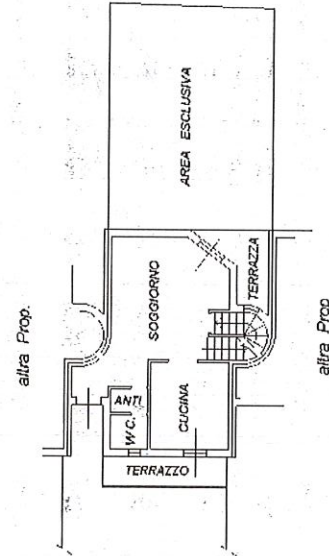


PIANO TERRA H=2.70



Agenzia del Territorio CATASTO FABBRICATI Ufficio Provinciale di Forlì	Dichiarazione protocollo n. FO0014238 del 21/01/2008	
	Planimetria di u.i.u. in Comune di Civitella Di Romagna Viale Giovanni XXIII civ.	
	Identificativi Catastali:	Compilata da:
	Sezione:	Schiumarini Claudio
	Foglio: 73	Isoritto all'albo:
	Particella: 712	Geometri
	Subalterno: 2	Prov. Forlì
Scheda n. 1	Scala 1:200	N. 2023

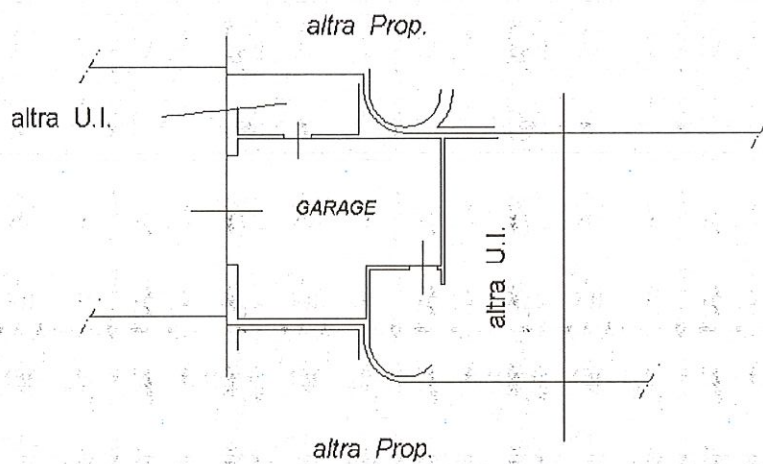

PIANO SEMINTERRATO H=2.50

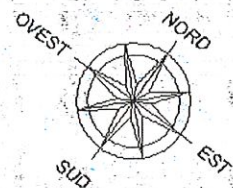

Ultima planimetria in atti

