


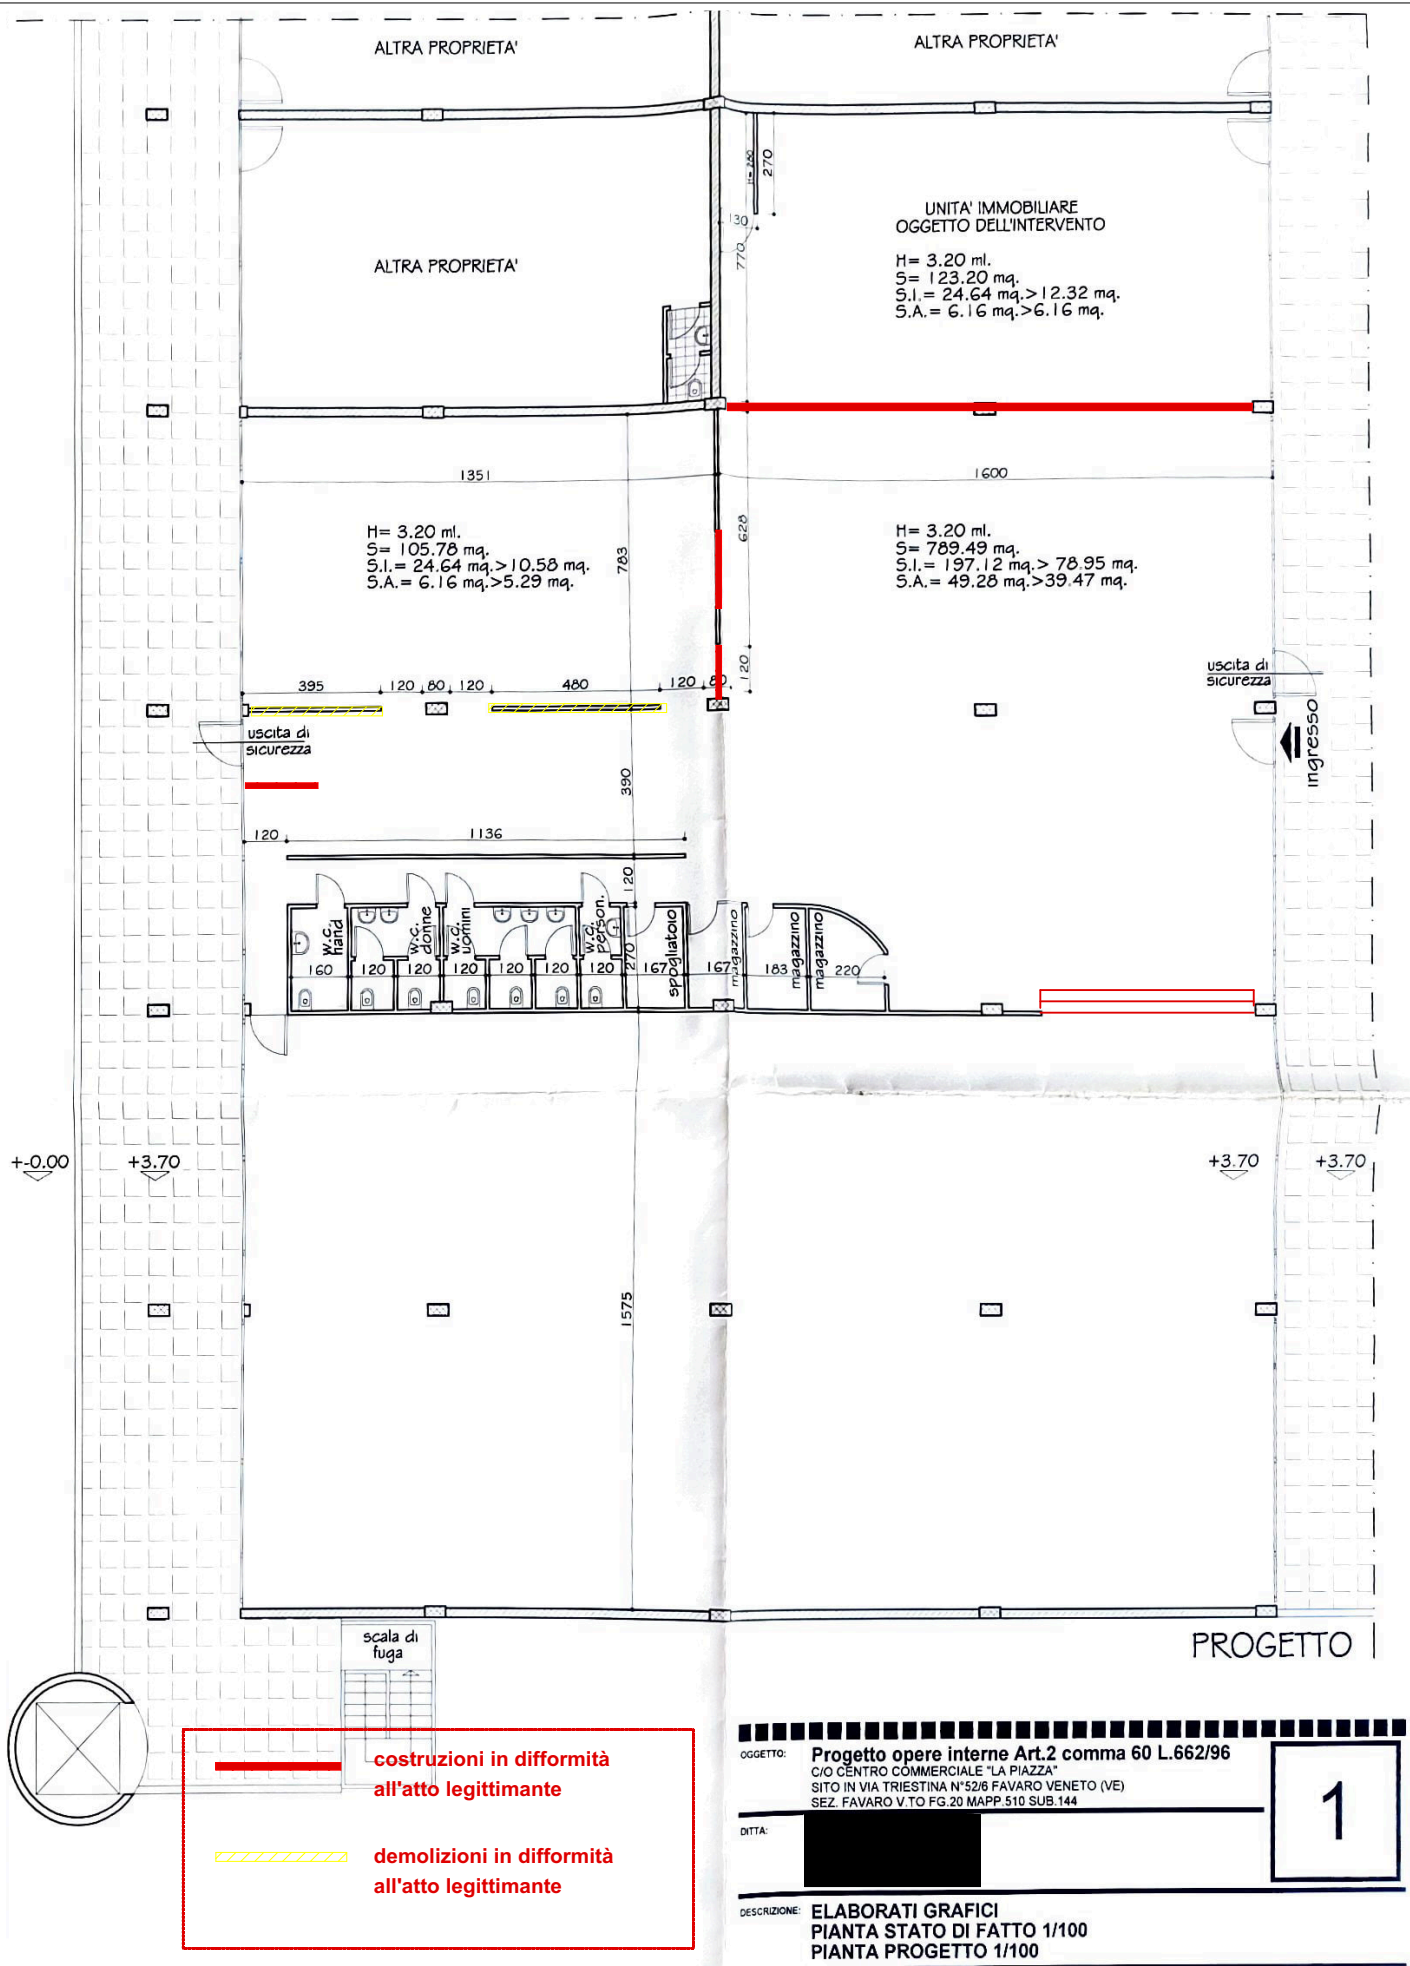

schema difformità edilizie rispetto atto legittimante