

MODULARIO
F. rig. rend. 409

MINISTERO DELLE FINANZE


DIREZIONE GENERALE DEL CATASTO E DEI SS.TT.EE.

CATASTO EDILIZIO URBANO (RDL 13-4-1938, n. 632)

Planimetria di u.i.u. in Comune di GALLARATE

viale MILANO

civ. 73

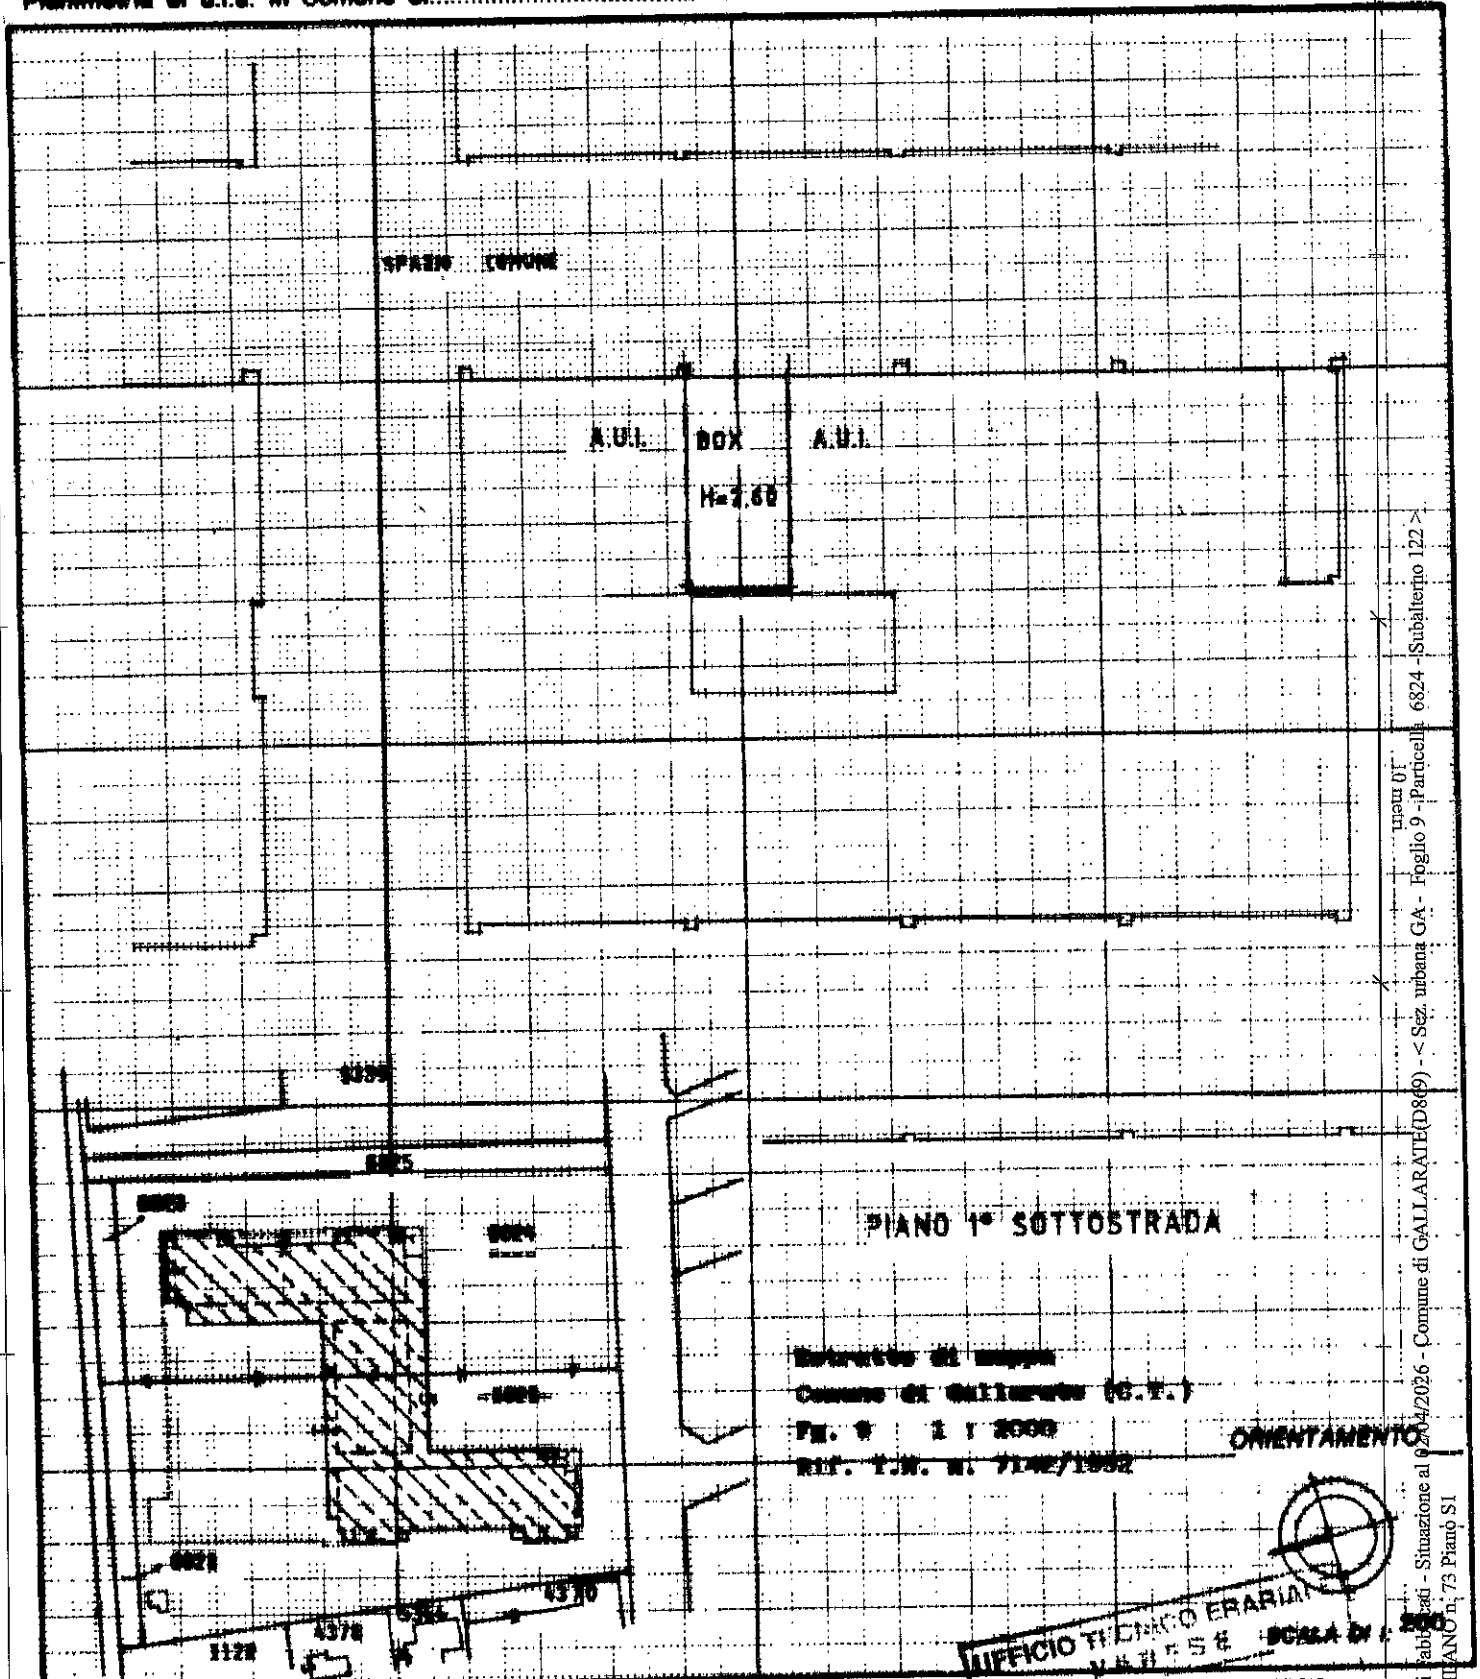

Estretto di mappa
Comune di Gallarate (G.F.)
Fm. 9 1 : 2000
Rif. T.M. n. 7142/1932

ORIENTAMENTO

UFFICIO TECNICO CATASTRALE
VARESE
RISERVATO ALL'UFFICIO

Dichiarazione di N.C. ☒
Denuncia di variazione ☐

Completato dal 1° Architetto
(Titolo, cognome e nome)

Incaricato dall'Ufficio di **gli Architetti**

provincia di Varese
1130394 - Richiedente:

19 MAG. 1993

Prot. 11755

Catasto dei fabbricati - Situazione al 02/04/2026 - Comune di GALLARATE (D849) - < Sez. urbana GA - Foglio 9 - Particella 6824 - Subalterno 122 >
VIALE MILANO n. 73 Piano S1

Ultima planimetria catastale

Data presentazione

Totale schede: 1 - Formato di acquisizione: A4

VIALE MILANO n. 73 Scala C Piano S1 - 2
Castro dei Fabbricati - Situazione al 02/04/2026 - Comune di GALLARATE(D869) - < Sez. urbana G.A. - Foglio S.C. Particella 6824 - Subalterno 44



N=5055400

$E = 1484700$

1 Particella: 6824

Comune: (VA) GALLARATE/A
Scala originale: 1:2000
Dimensione cornice: 534.000 x 378.000 m. Protocollo pratica: 2-Apr-
Foglio: 109