


Agenzia del Territorio  
CATASTO FABBRICATI  
Ufficio Provinciale di  
Varese

|                                                      |                    |
|------------------------------------------------------|--------------------|
| Dichiarazione protocollo n. VA0157897 del 05/07/2006 |                    |
| Planimetria di u.i.u. in Comune di Castellanza       |                    |
| Viale Lombardia                                      | civ. 40            |
| Identificativi Catastali:                            | Compilata da:      |
| Sezione: CG                                          | Croci Tiziano      |
| Foglio: 7                                            | Iscritto all'albo: |
| Particella: 1984                                     | Geometri           |
| Subalterno: 6                                        | Prov. Milano       |
|                                                      | N. 9100            |

Scheda n. 1      Scala 1:200

PIANO TERRA

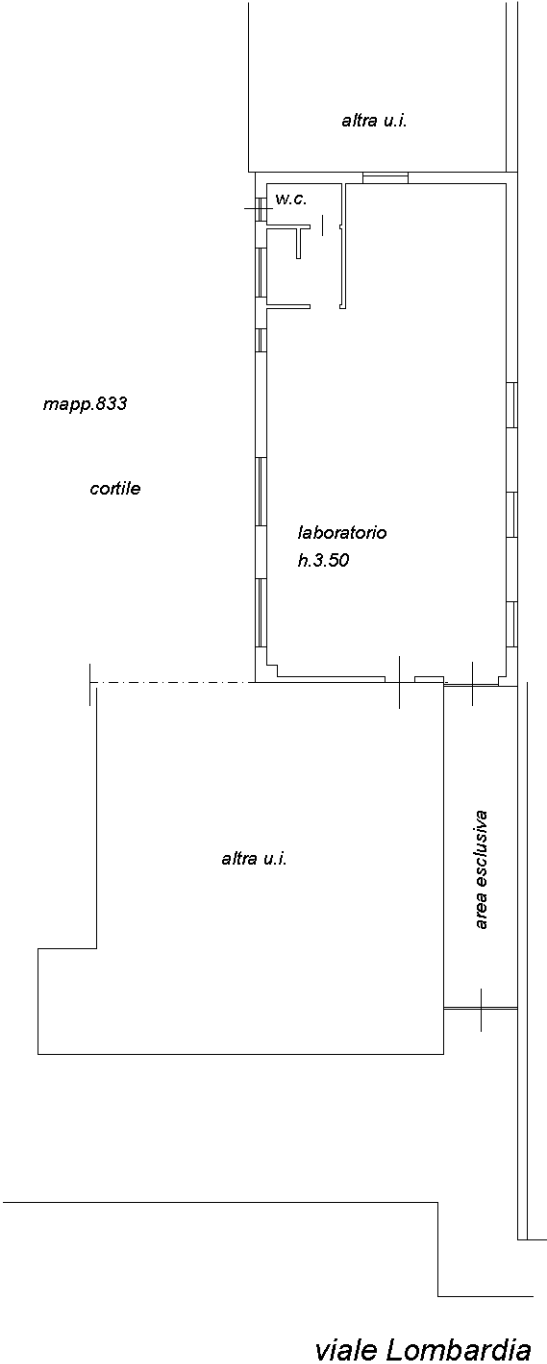

Ultima planimetria in atti