ALL.1.6

114010 21/08/2023

Agenzia delle Entrate
CATASTO FABBRICATI
Ufficio Provinciale di
Reggio Calabria

Dichiarazione protocollo n. del

Comune di Reggio Di Calabria

Via Sant'anna civ. 4

Identificativi Catastali:
Sezione: RC
Foglio: 126
Particella: 311
Subalterno: 5

Compilata da:
Crea Fabrizio

Iscritto all'albo:
Dottori Agronomi E Forestali

Prov. Reggio Calabria N. 344

Planimetria
Scheda n. 1 Scala 1: 200

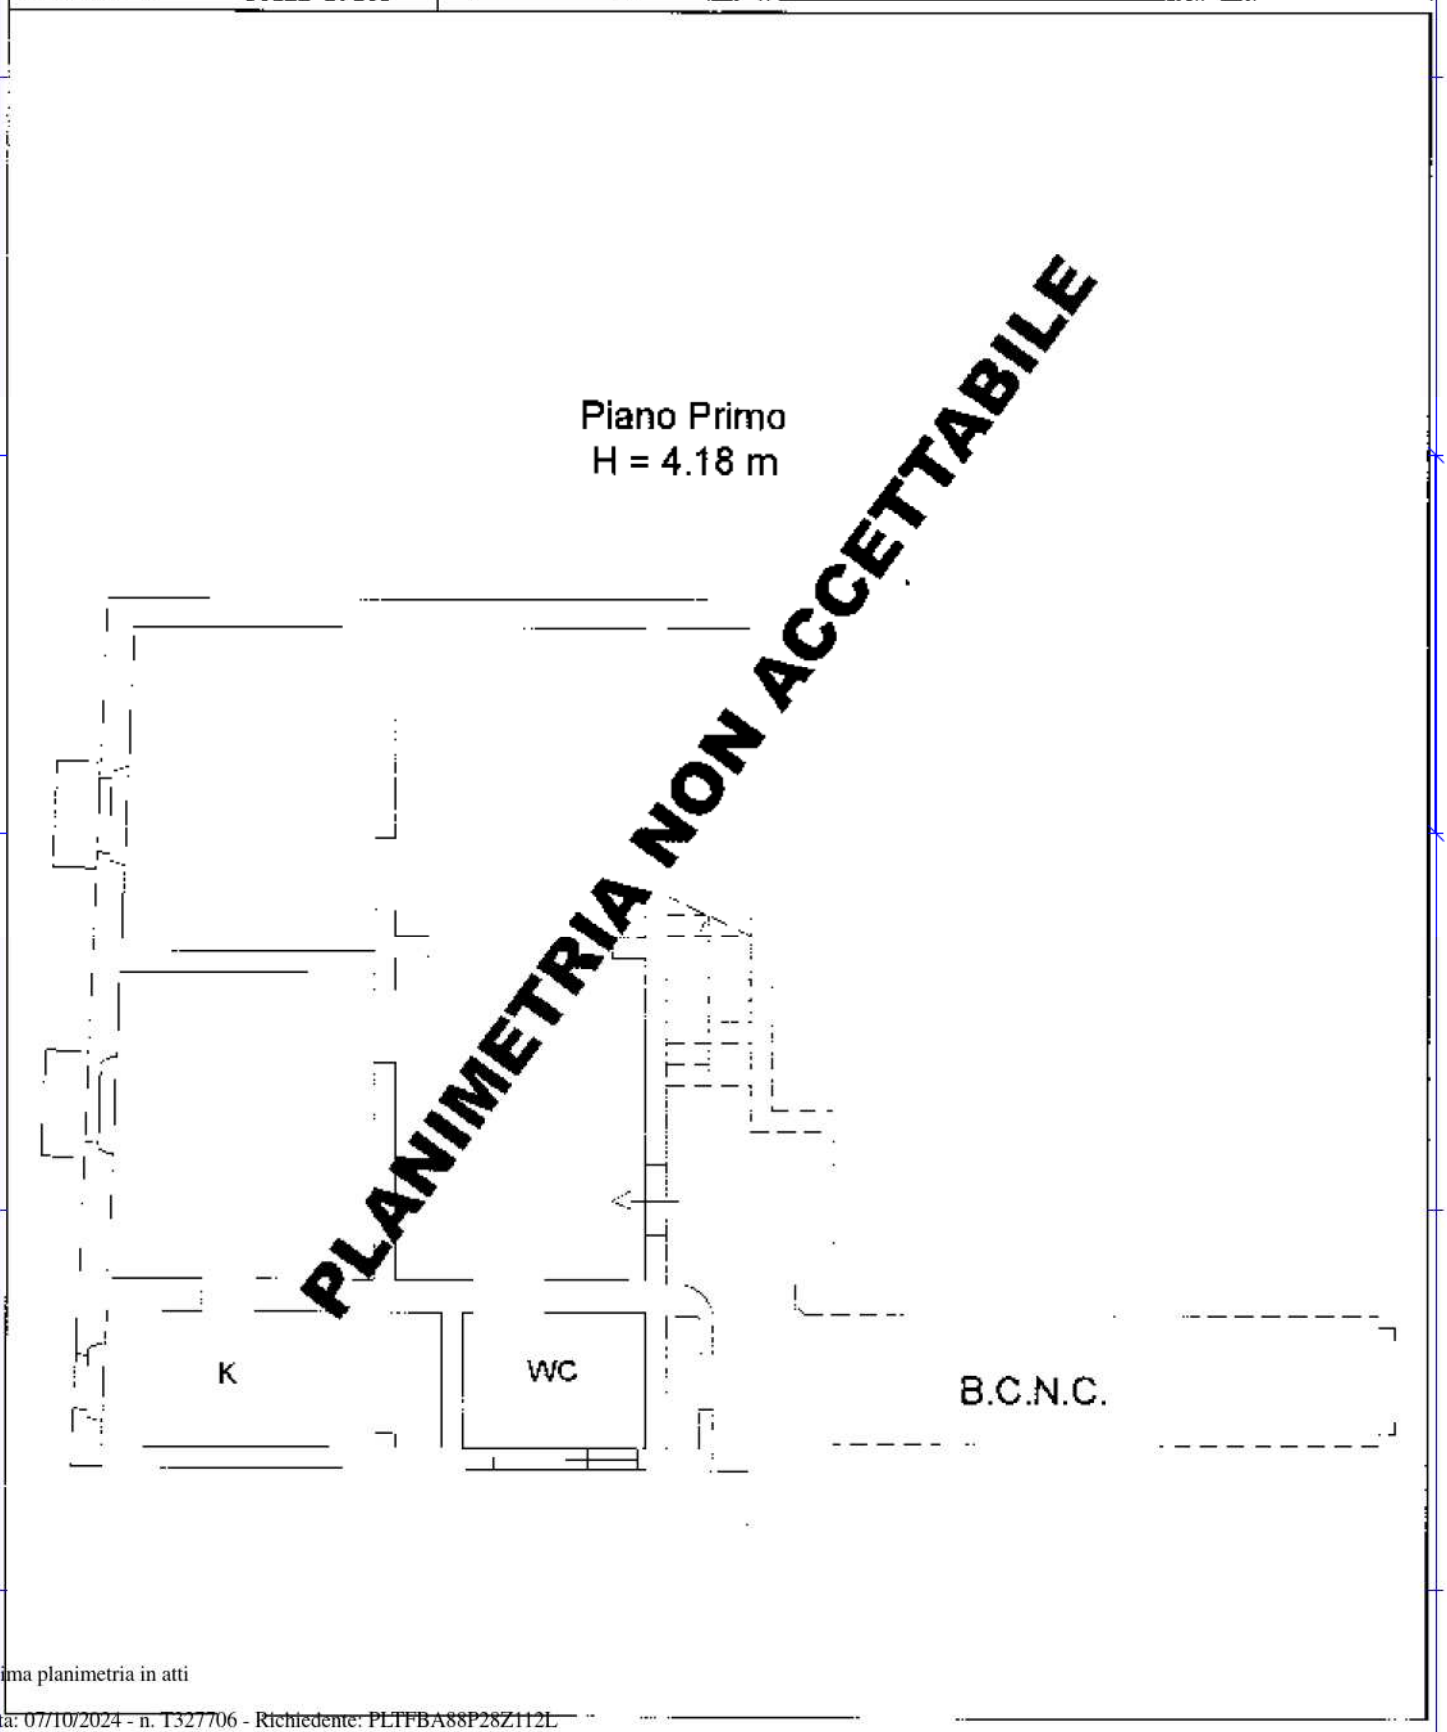

Catasto dei Fabbricati - Situazione al 07/10/2024 - Comune di REGGIO DI CALABRIA(H224) - < Sez. urbana RC - Foglio 126 - Particella 311 - Subalterno 5 >
VIA SANT' ANNA n. 4 Piano 1

10 mem

Ultima planimetria in atti

ALL.1.7

Agenzia delle Entrate
CATASTO FABBRICATI
Ufficio Provinciale di
Reggio Calabria

Dichiarazione protocollo n. RC0057197 del 31/05/2019

Comune di Reggio Di Calabria

Via Luigi De Blasio civ. 6/8

Identificativi Catastali:
Sezione: RC
Foglio: 108
Particella: 1043
Subalterno: 38

Compilata da:
Coniglio Cosimo

Iscritto all'albo:
Architetti

Prov. Reggio Calabria N. 2565

Planimetria	
Scheda n. 1	Scala 1:200

PIANO TERRA
H: 3,10

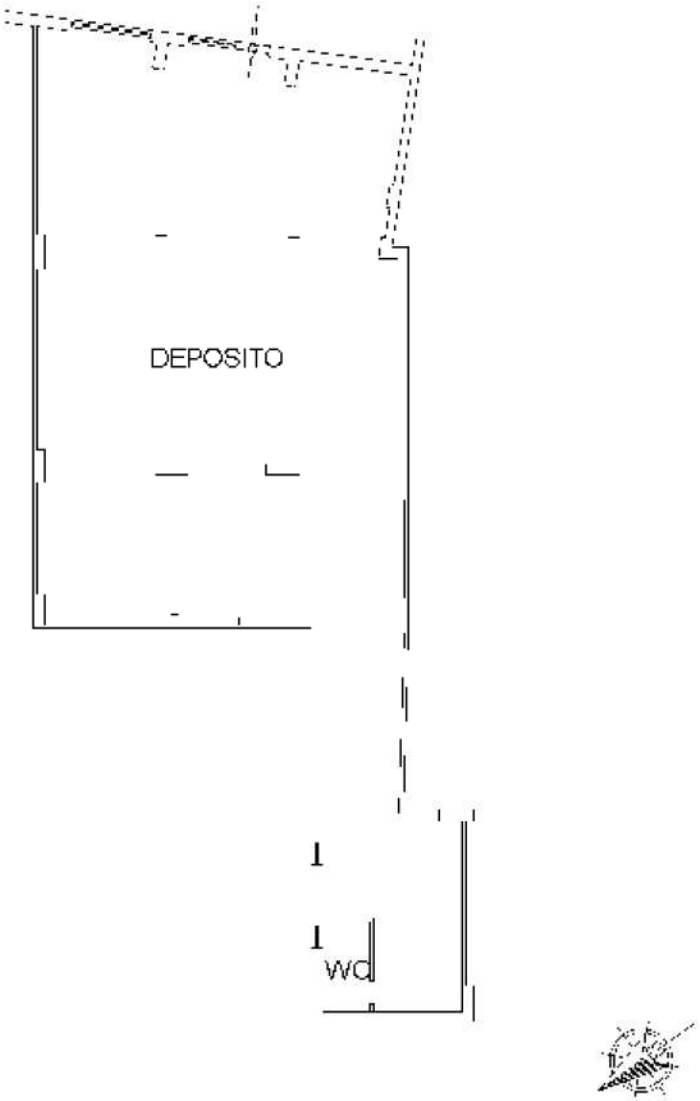

Catasto dei Fabbricati - Situazione al 07/10/2024 - Comune di REGGIO DI CALABRIA(H224) - < Sez. urbana RC - Foglio 108 - Particella 1043 - Subalterno 38 >
VIA LUIGI DE BLASIO n. 6/8 Piano T

Ultima planimetria in atti

ALL.1.8

Agenzia delle Entrate
CATASTO FABBRICATI
Ufficio Provinciale di
Reggio Calabria

Dichiarazione protocollo n. RC0057198 del 31/05/2019

Comune di Reggio Di Calabria

Via Luigi De Blasio civ. 12/14

Identificativi Catastali:
Sezione: RC
Foglio: 108
Particella: 1043
Subalterno: 39

Compilata da:
Coniglio Cosimo

Iscritto all'albo:
Architetti

Prov. Reggio Calabria N. 2565

Planimetria

Scheda n. 1 Scala 1:200

PIANO TERRA
H: 3,40

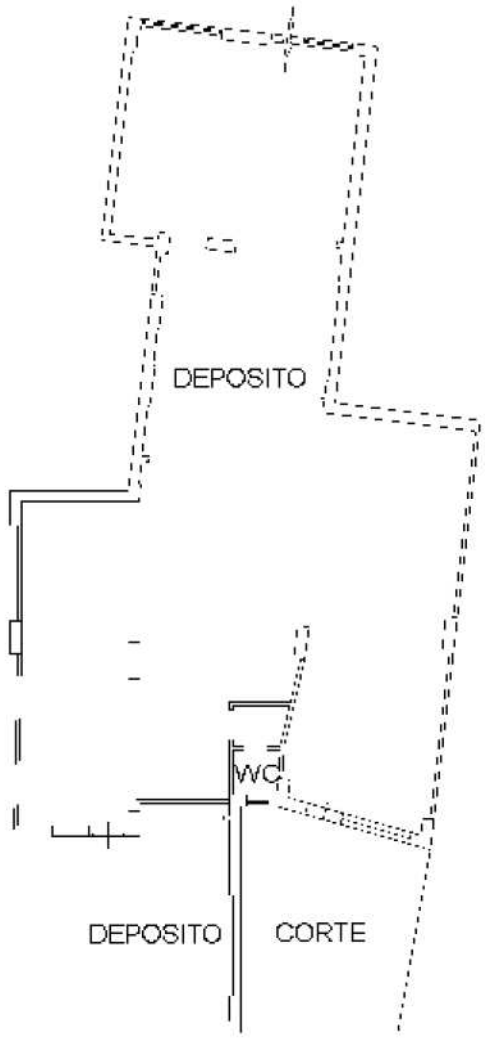

10 mett

Catasto dei Fabbricati - Situazione al 07/10/2024 - Comune di REGGIO DI CALABRIA(H224) - < Sez. urbana RC - Foglio 108 - Particella 1043 - Subalterno 39 >
VIA LUIGI DE BLASIO n. 12/14 Piano T

Ultima planimetria in atti

ALL.2.2.2

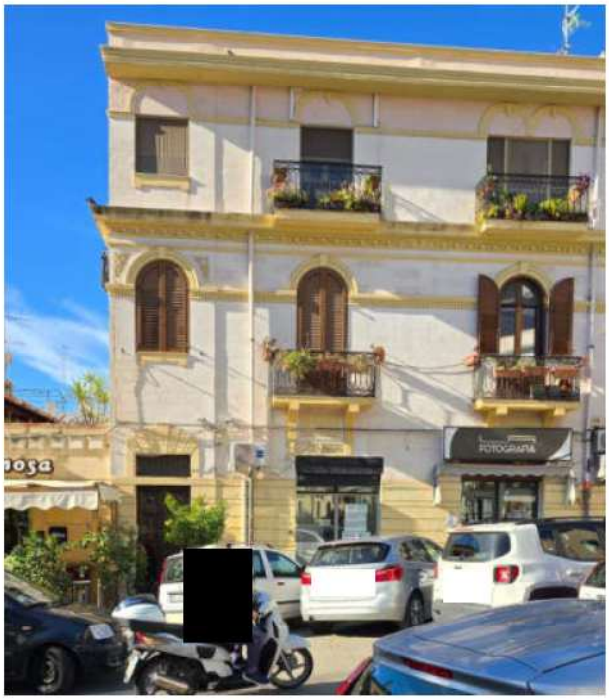

PIANTA QUOTATA DELLO STATO DI FATTO PIANO TERRA

ALL.2.2.3

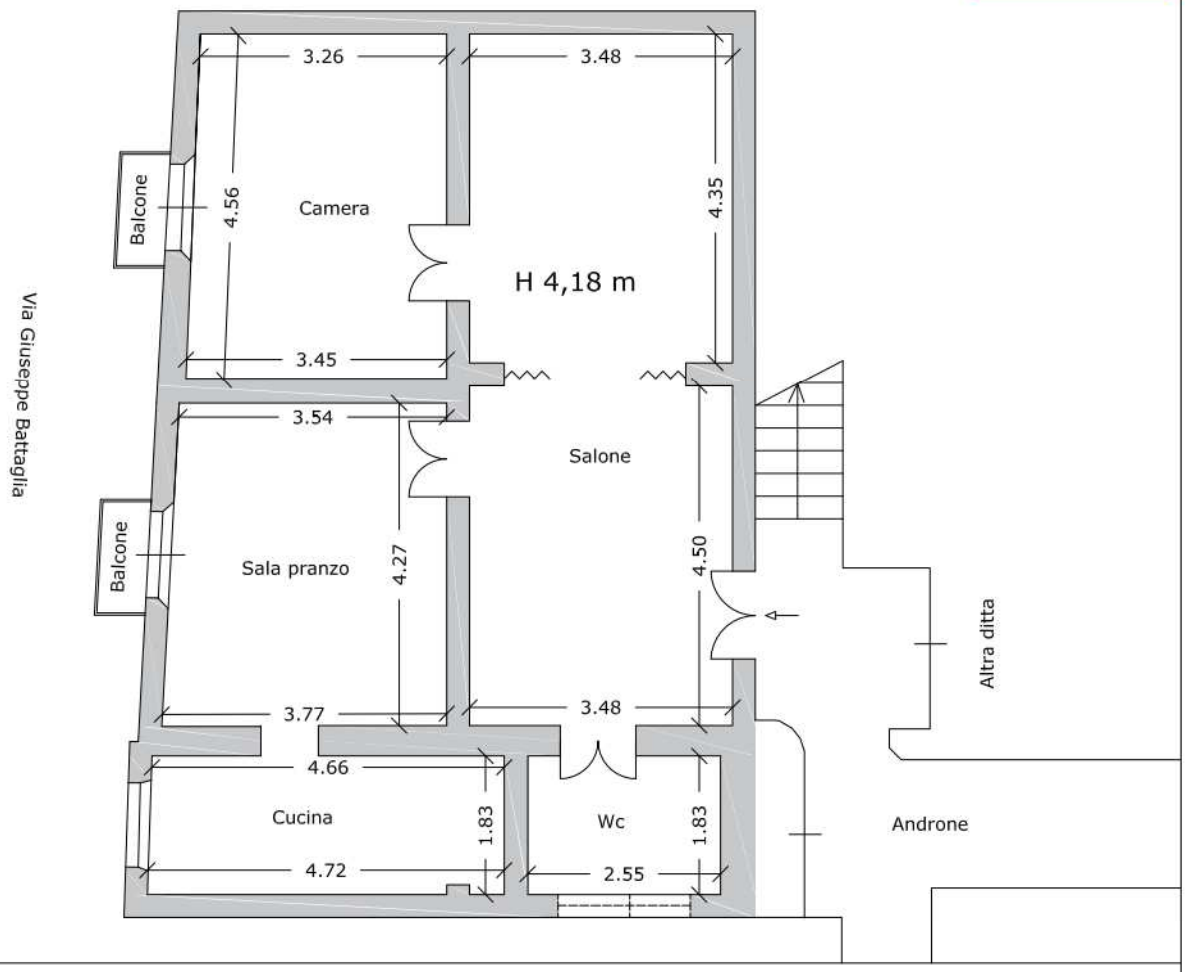

PIANTA CONI OTTICI

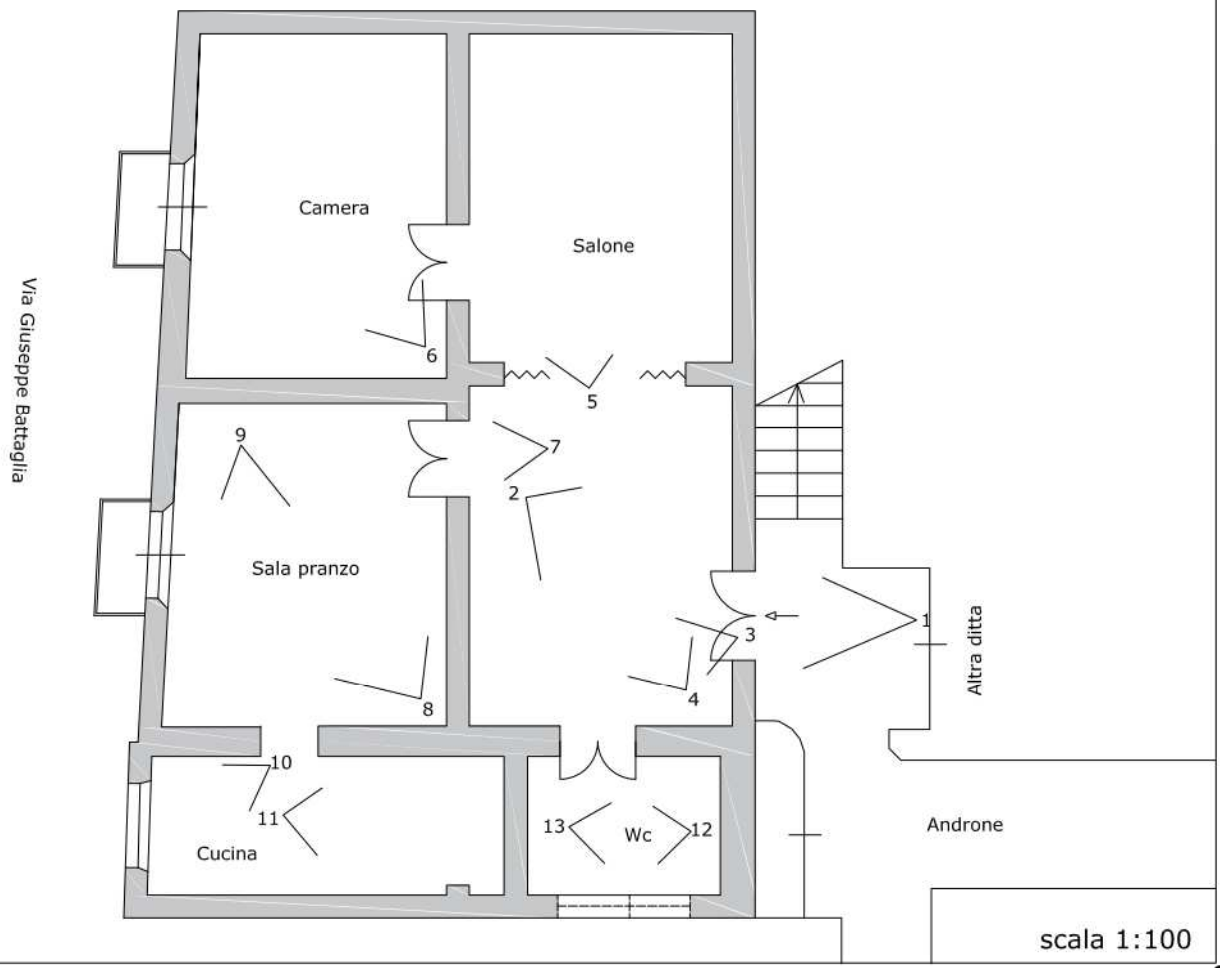

ALL.2.2.3

DOCUMENTAZIONE FOTOGRAFICA CONI OTTICI

APPARTAMENTO

FOTO N. 1

Foto del Portone di ingresso all'appartamento.

FOTO N. 2

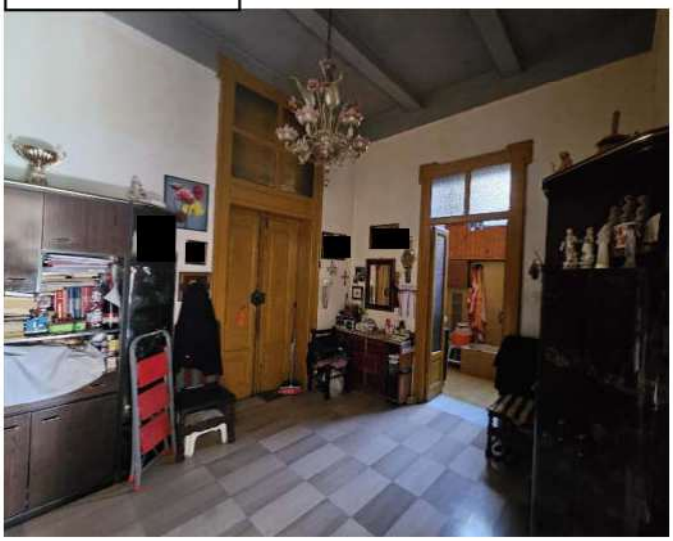

Vista interna del Portone e del bagno dal salone.

FOTO N. 3

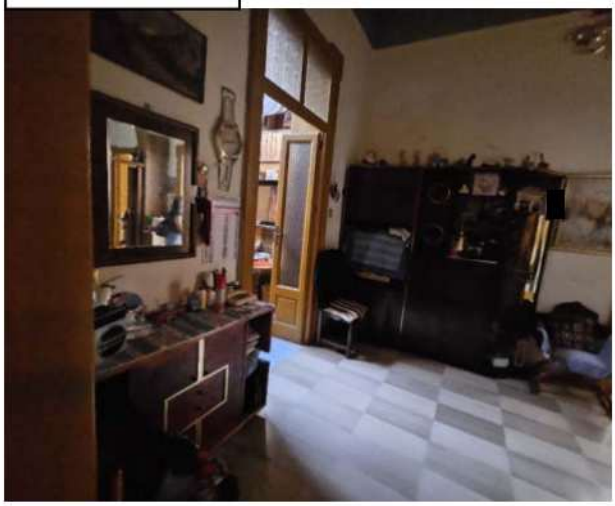

Vista dal portone verso il bagno.

FOTO N. 4

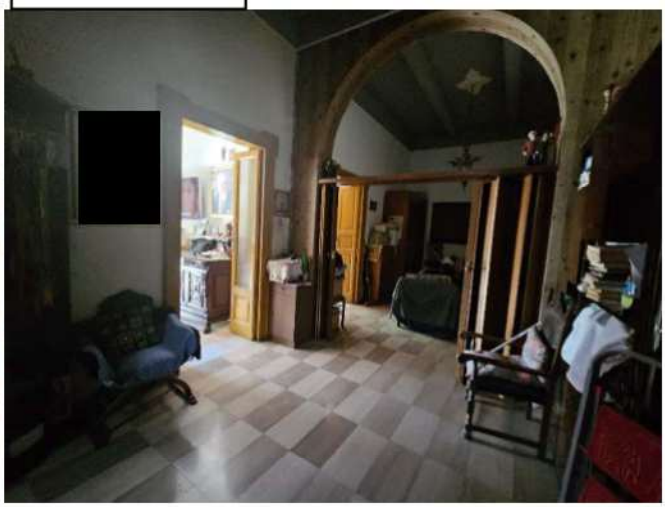

Vista dal portone verso il salone/cucina.

ALL.2.2.3

FOTO N. 5

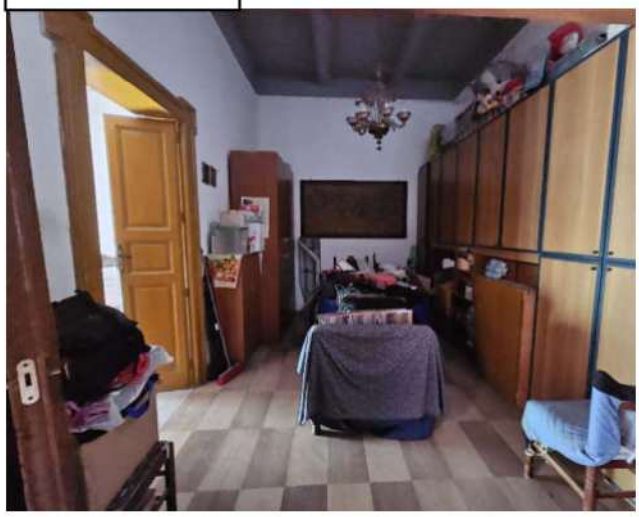

Vista del Salone.

FOTO N. 6

Vista della camera da letto è del balconcino.

FOTO N. 7

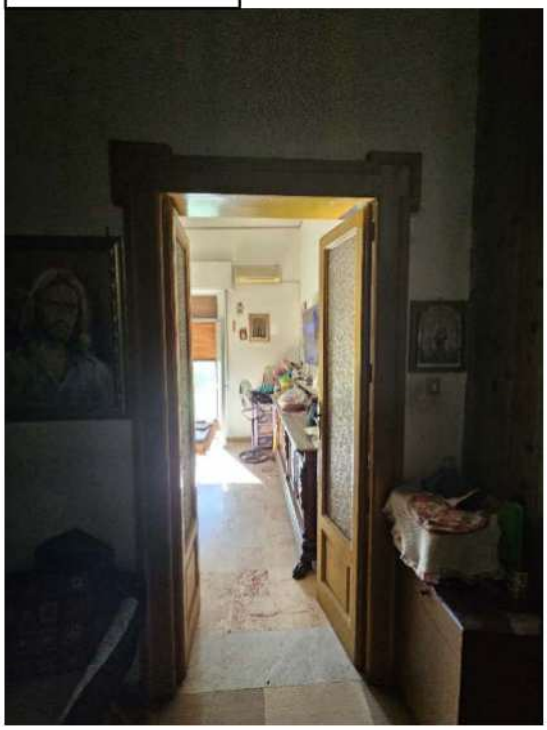

Ingresso zona pranzo.

FOTO N. 8

Vista interna della zona pranzo con balconcino.

ALL.2.2.3

FOTO N.9

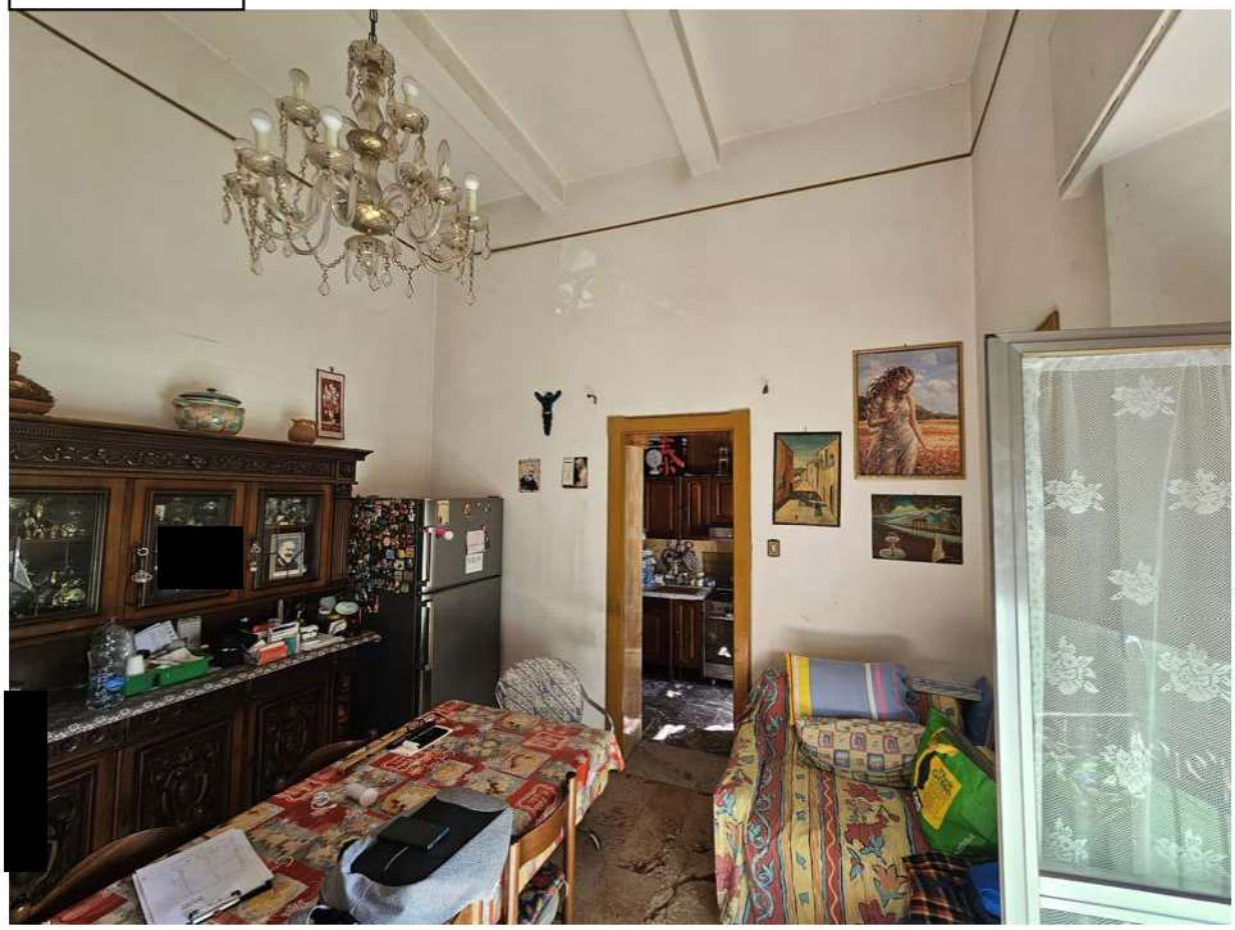

Vista della zona pranzo verso la cucina.

FOTO N. 10

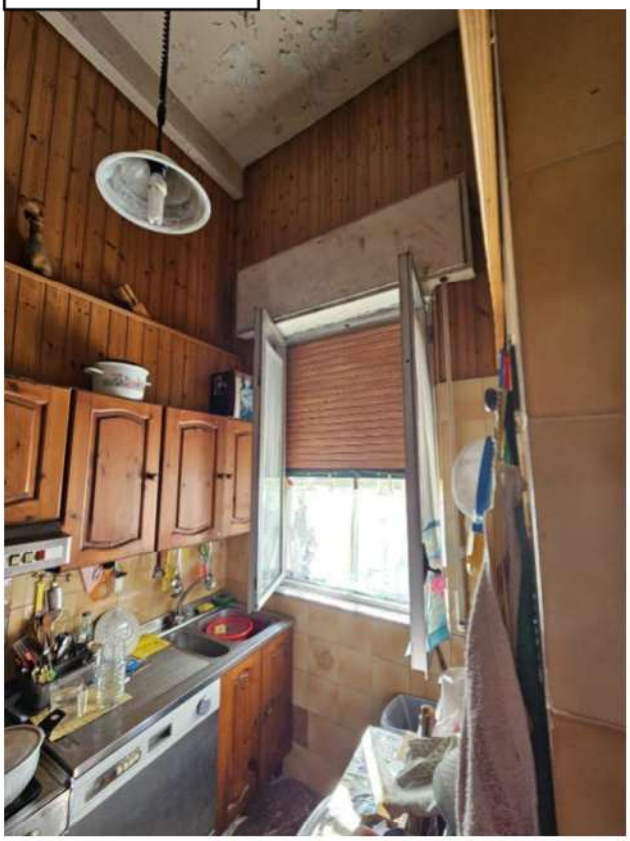

Vista cucina, verso finestra.

FOTO N. 11

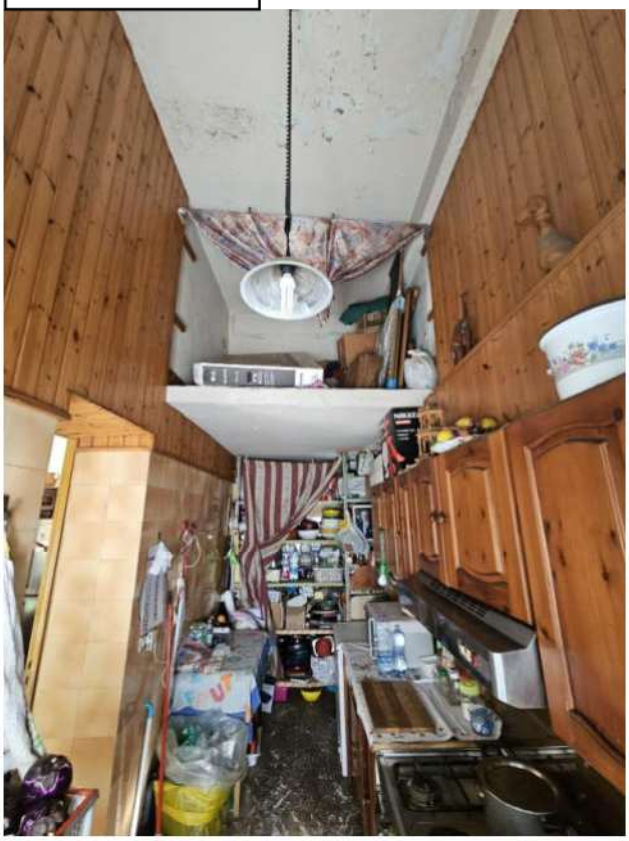

Vista cucina con soppalco.

FOTO N. 12

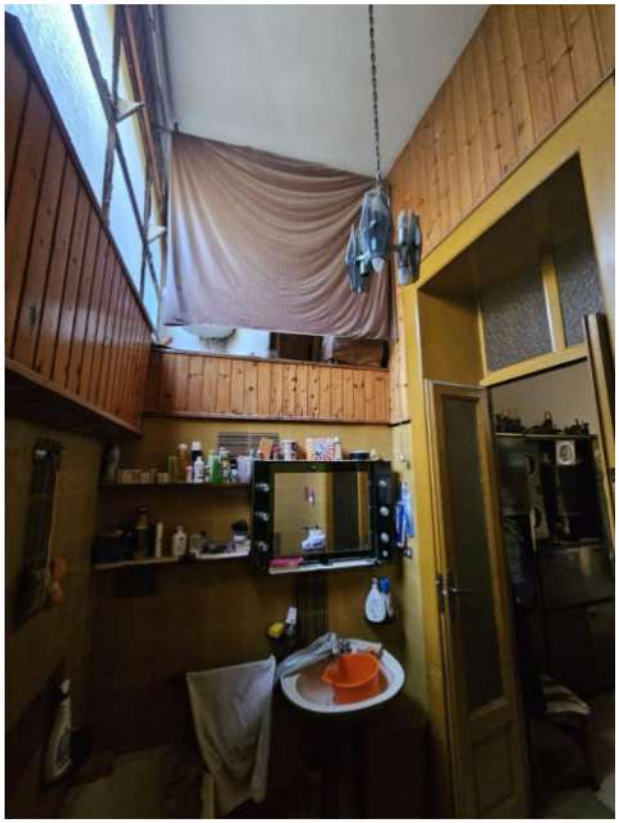

Vista bagno con soppalco.

FOTO N. 13

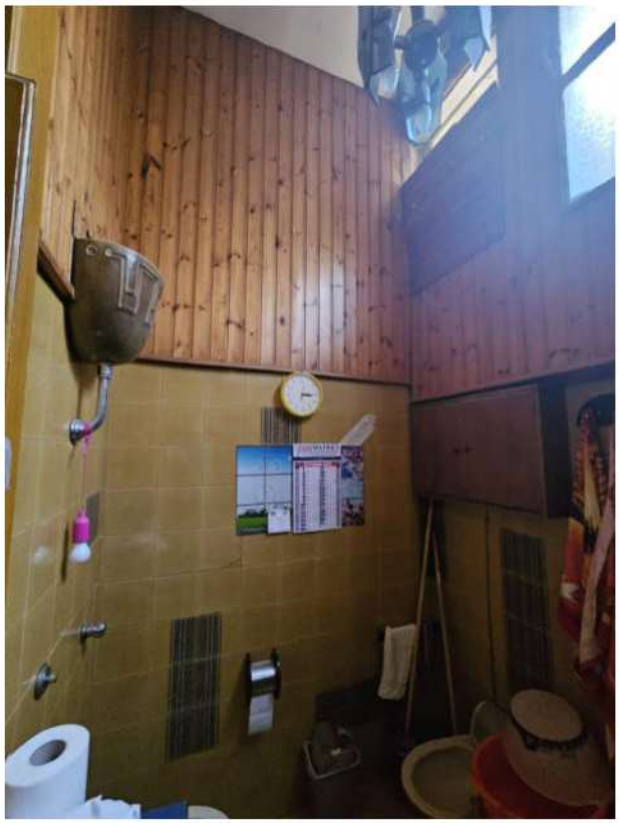

Vista bagno.

ALL.2.2.4

ELABORATO PIANTA PIANO TERRA STATO DI FATTO SUB 38

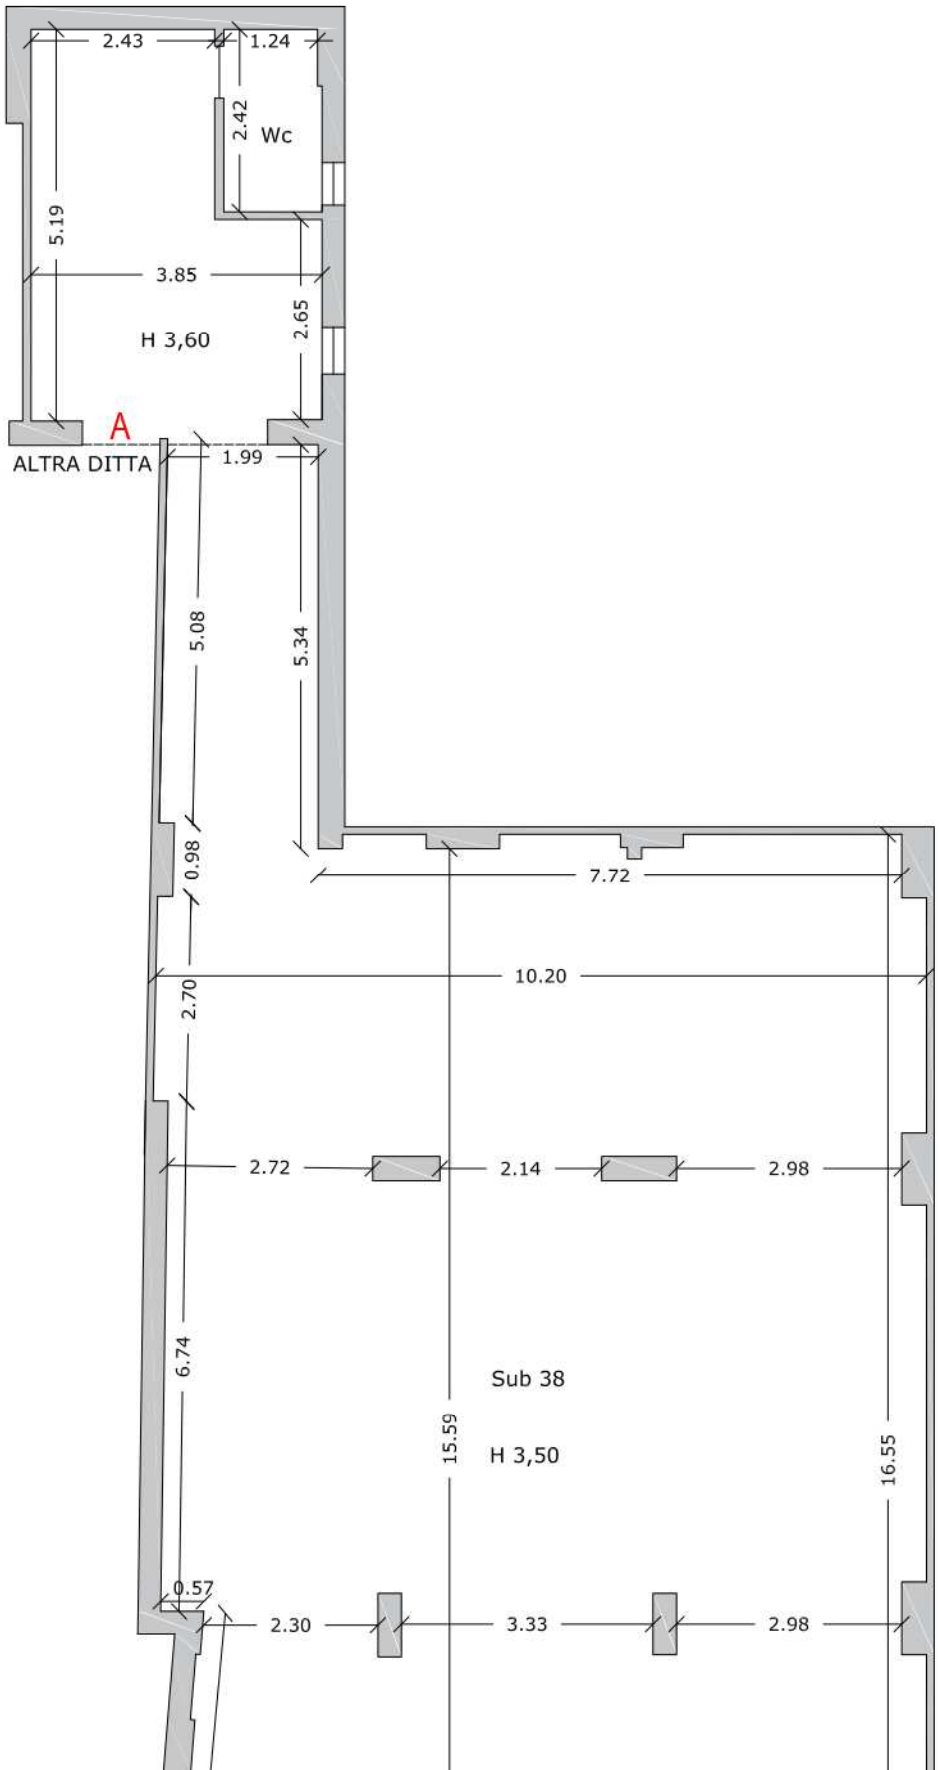

PIANTA PIANO TERRA CONI OTTICI

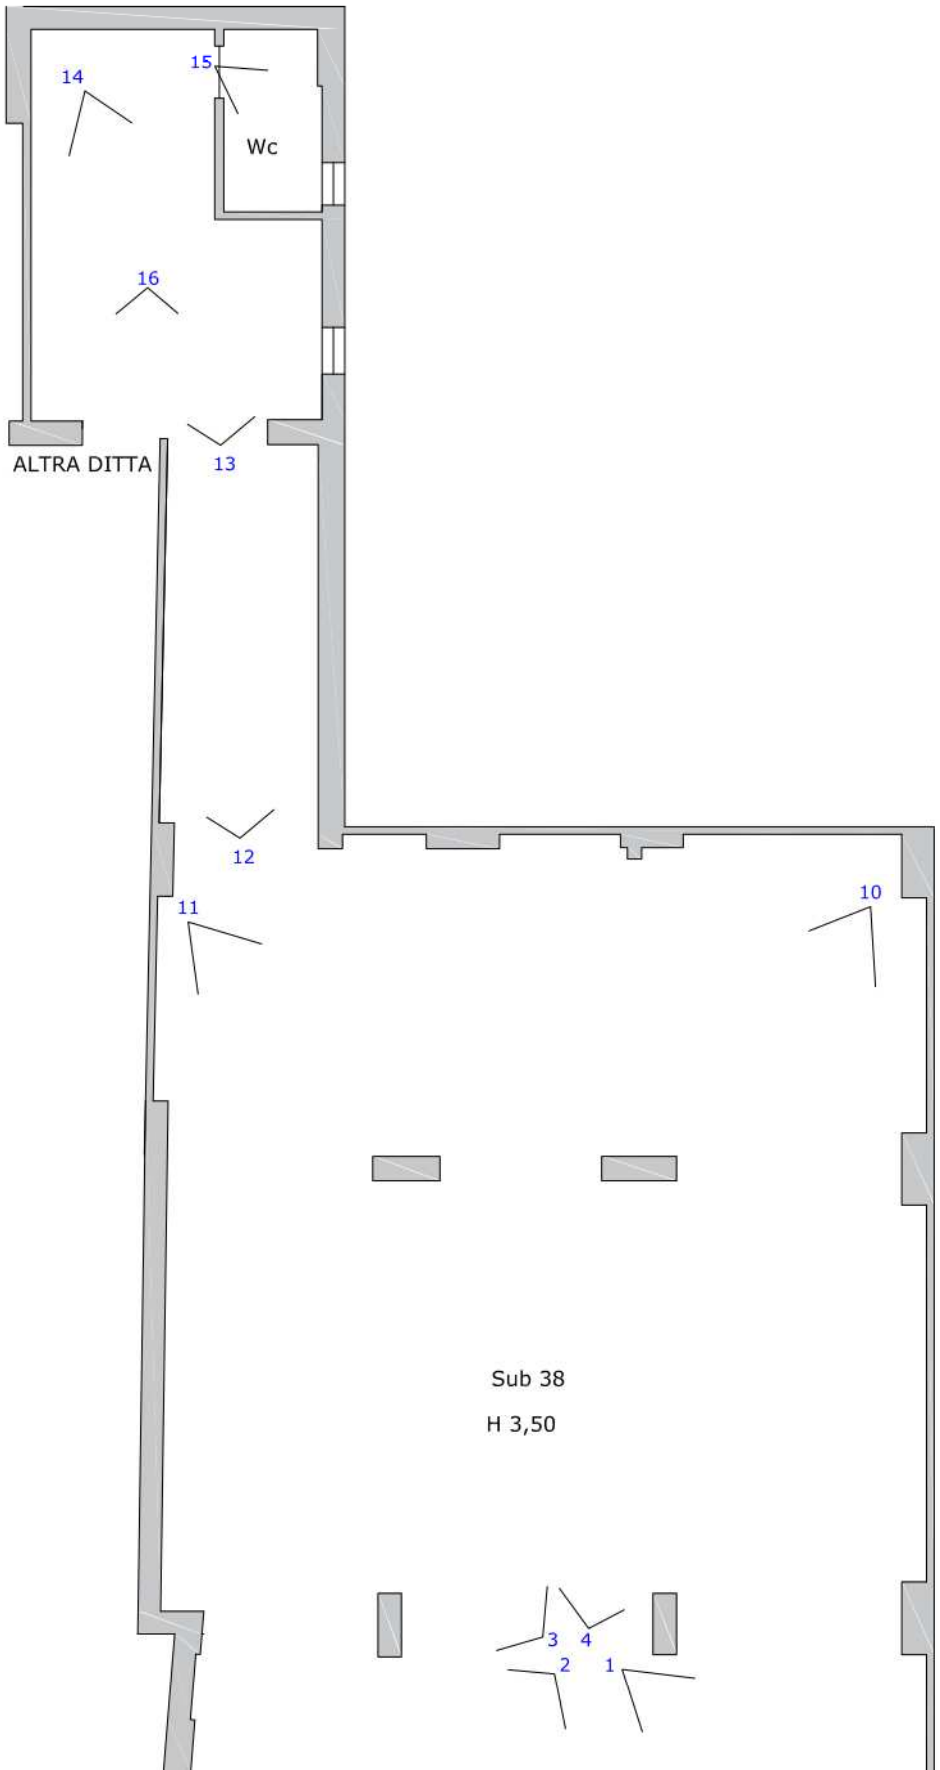

MAGAZZINO SUB 38 VISTE ESTERNE

Vista esterna delle Serrande con accesso C/2

Vista facciata con Serrande.

MAGAZZINO SUB 38

FOTO N. 1

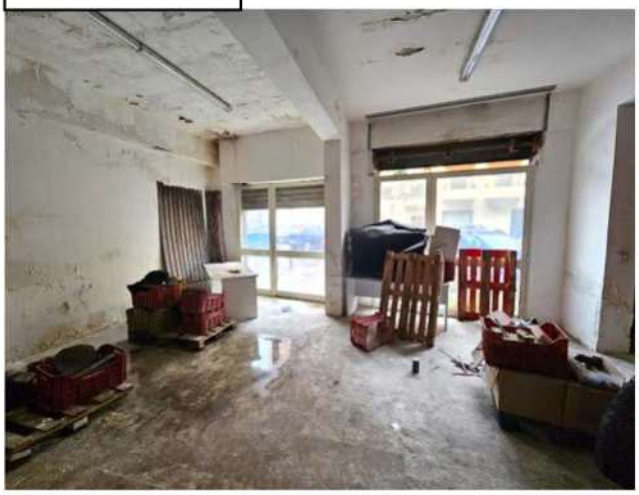

Vista interna verso strada (degradata).

FOTO N. 2

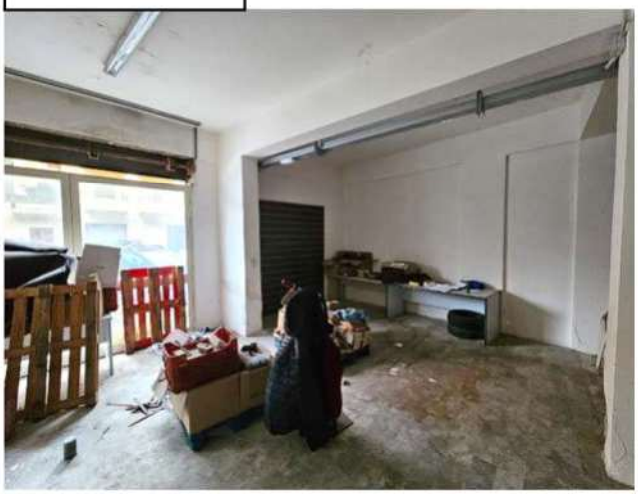

Vista interna verso strada.

FOTO N. 3

FOTO N. 4

Vista interna magazzino.

FOTO N. 5

FOTO N. 6

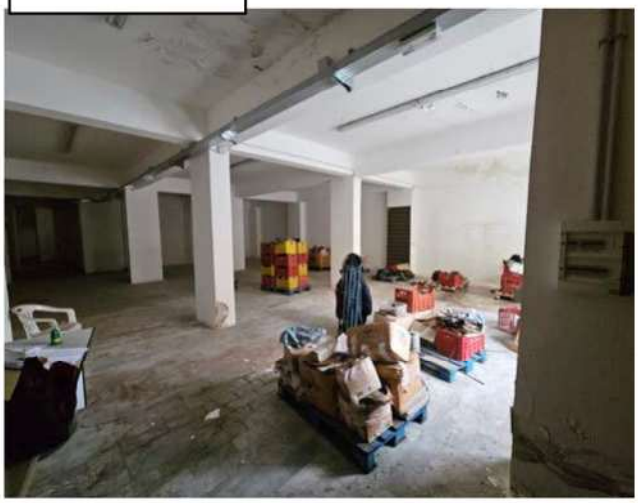

Vista interna magazzino a pianta aperta con soffitto degradato.

FOTO N. 7

Foto contatore

FOTO N. 8

Parete e soffitto degradato.

FOTO N. 9

Parete e soffitto degradato.

FOTO N. 10

FOTO N. 11

Vista interna magazzino verso esterno

FOTO N. 12

Corridoio

FOTO N. 13

Vista interna con segni di muffa

FOTO N. 14

Vista interna verso vano aperto di collegamento sub 39.

ALL.2.2.5

FOTO N. 15

Vista Bagno

FOTO N. 16

Vano di collegamento

ELABORATO PIANTA PIANO TERRA STATO DI FATTO SUB 39

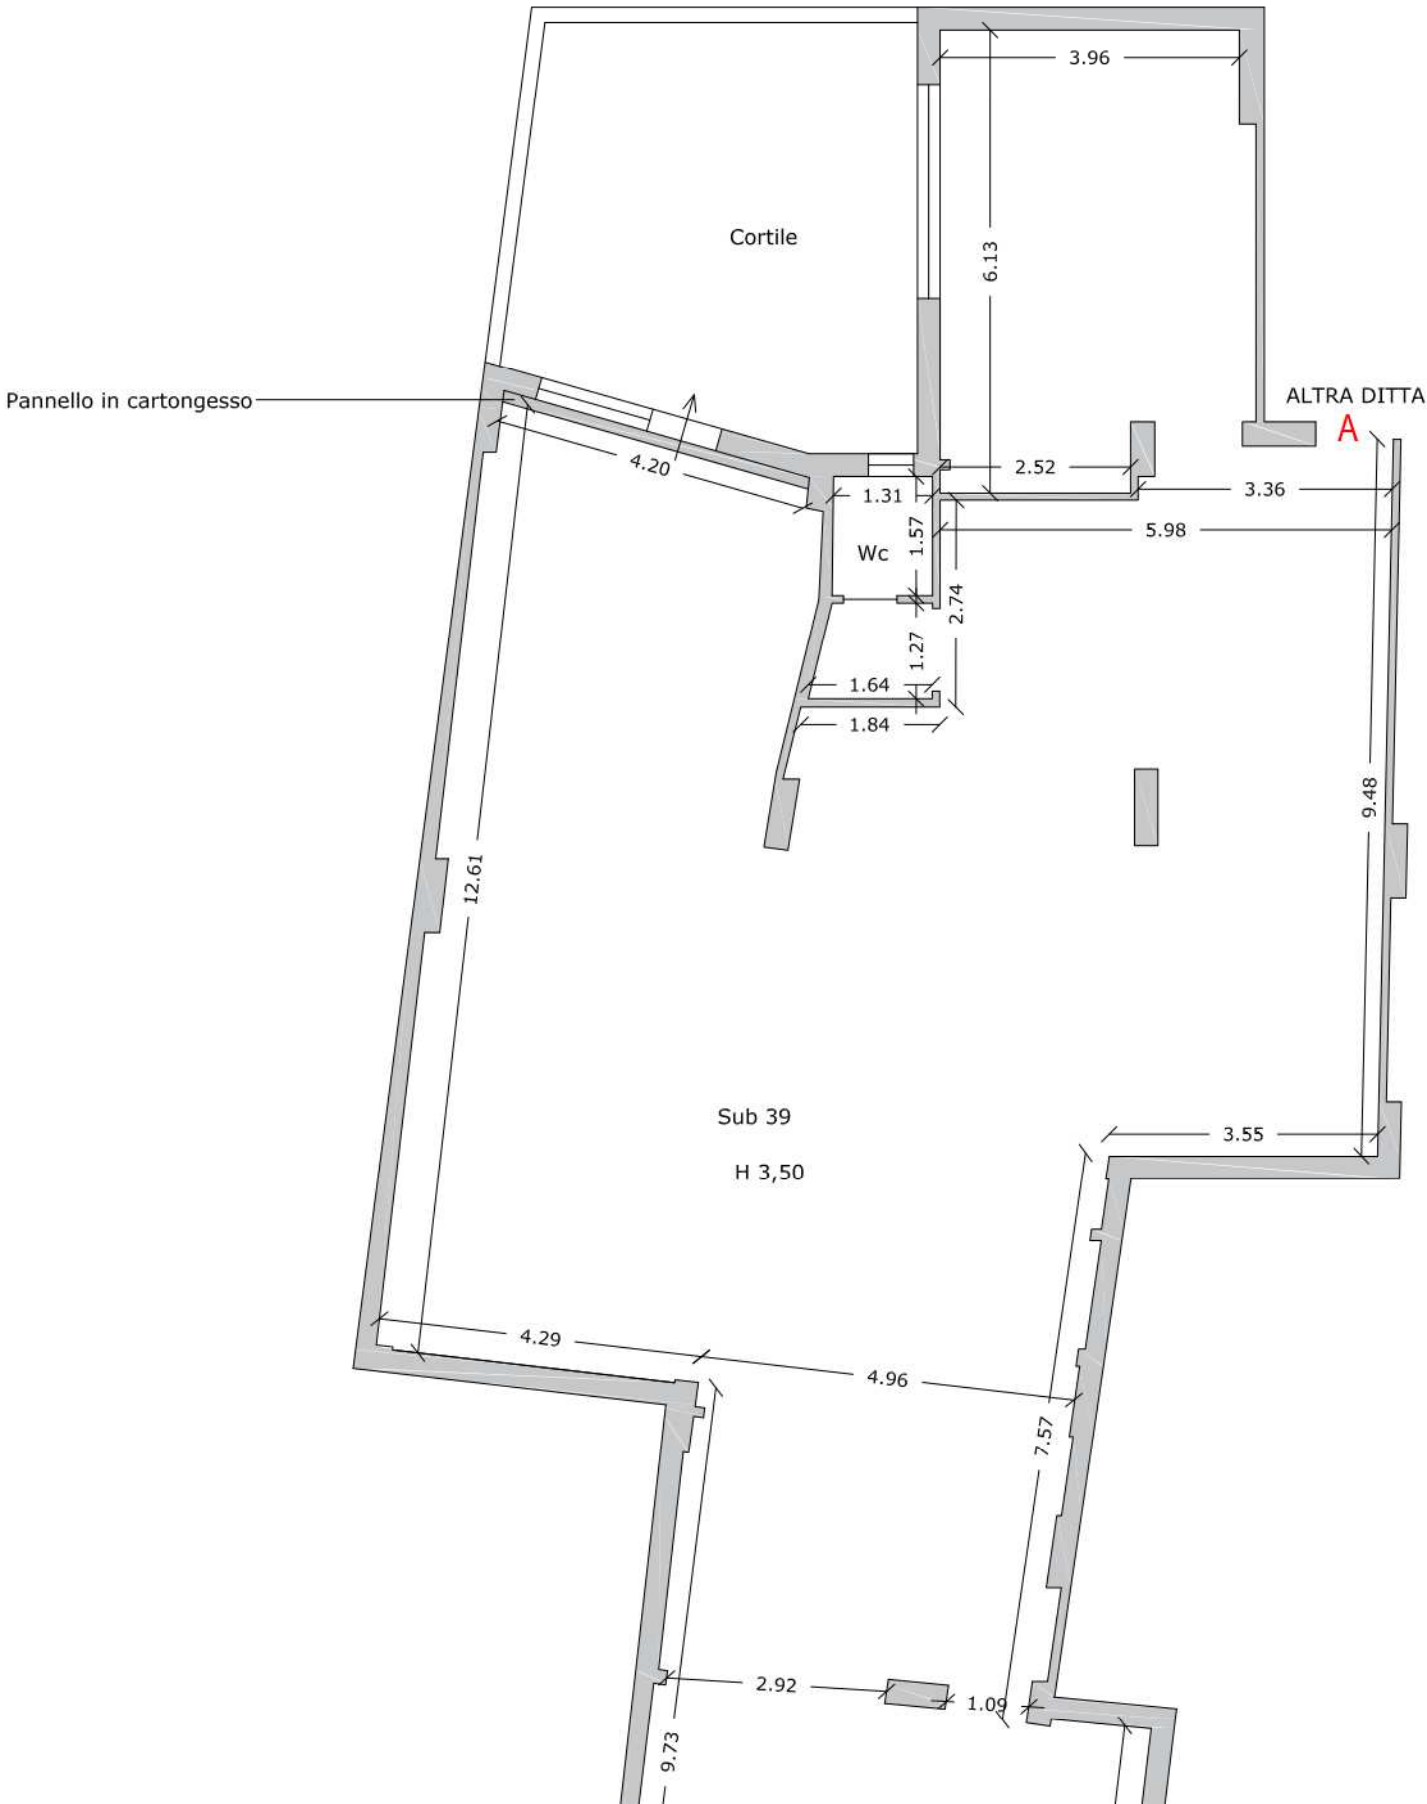

PIANTA PIANO TERRA CONI OTTICI

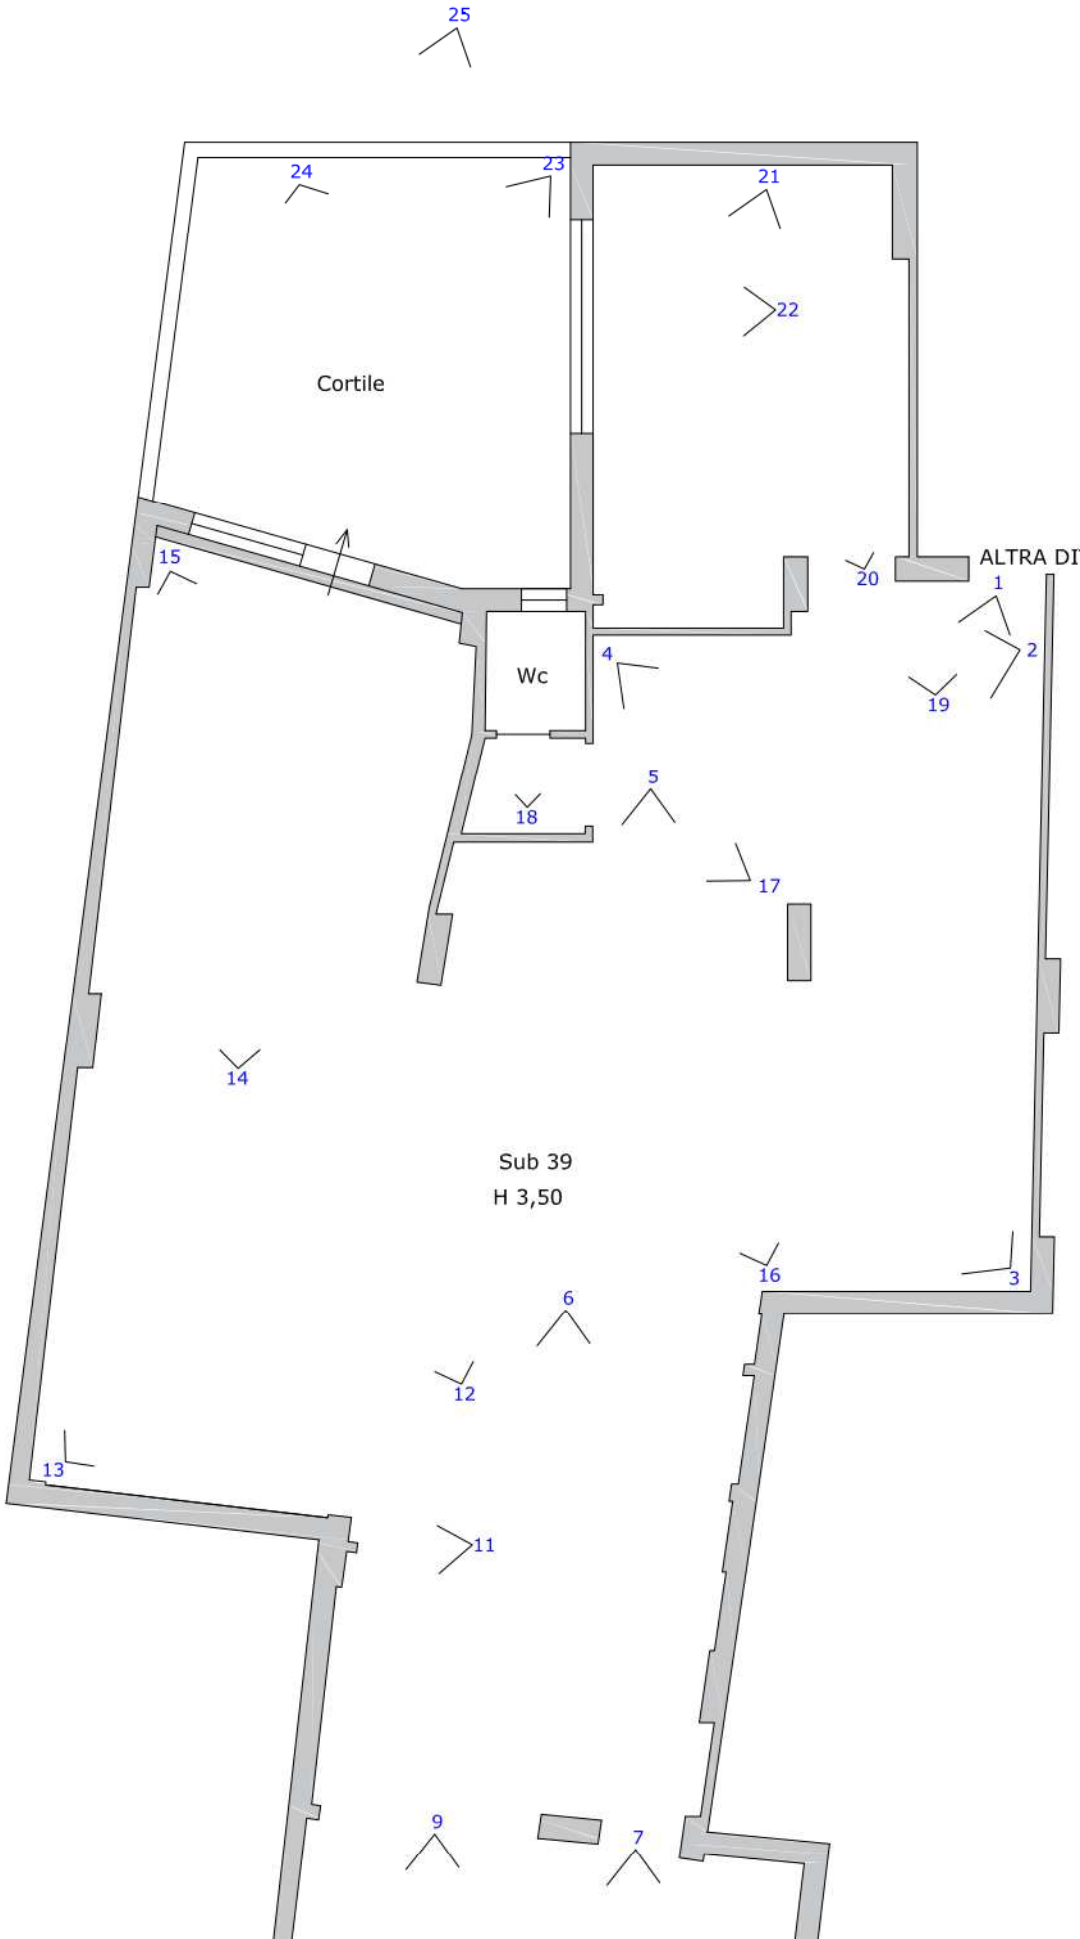

ALL.2.2.6

MAGAZZINO SUB 39 VISTE ESTERNE

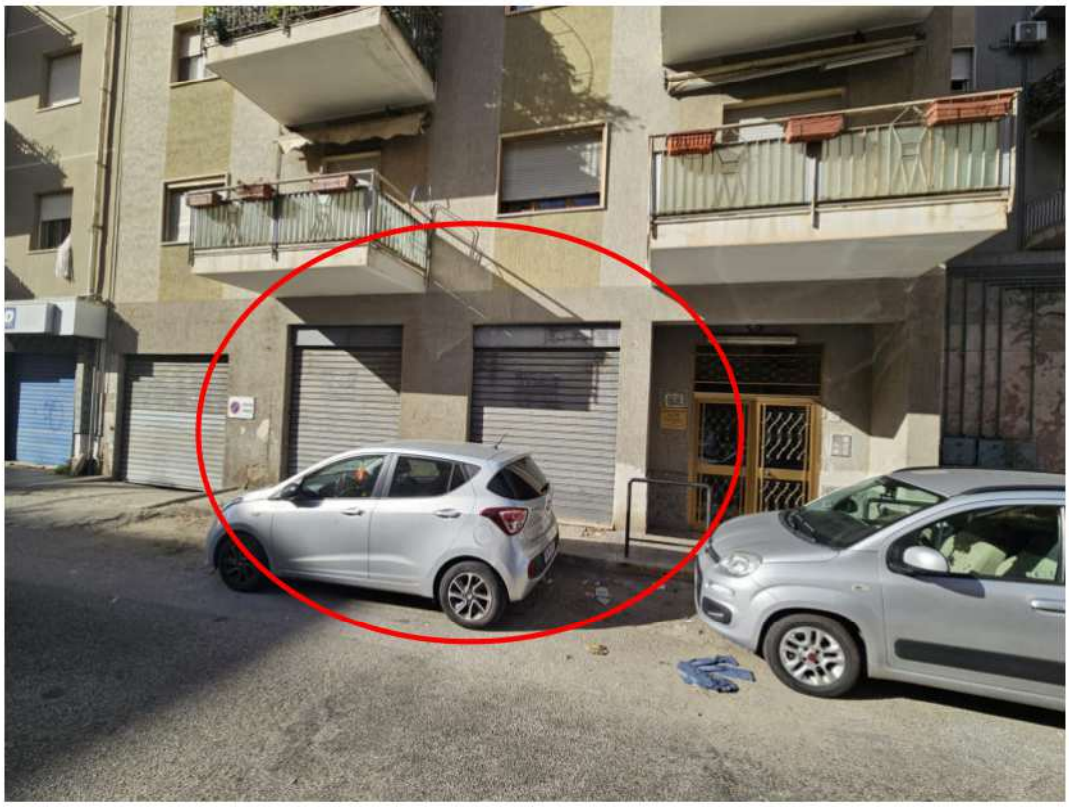

Vista serrande esterne

FOTO N. 1

Vista interna verso serrande

FOTO N. 2

Vista verso antibagno con parete degradata

FOTO N. 3

Vista verso antibagno e stanza finestrata

ALL.2.2.6

FOTO N. 4

Viste interne

FOTO N. 5

Viste interne, soffitto degradato

FOTO N. 6

FOTO N. 7

Viste verso serrande, parete degradate

FOTO N. 8

Vista contatore con cavi a vista

FOTO N. 9

Vista serrande

FOTO N. 10

Vista da serranda verso interno

FOTO N. 11

FOTO N. 12

Pareti degradate

FOTO N. 13

FOTO N. 14

Accesso al cortile chiuso da cartogesso

FOTO N. 15

Vista da porta finestra/finestra chiusa

FOTO N. 16

Vista verso antibagno

FOTO N. 17

Vista antibagno e porta wc

FOTO N. 18

Vista wc finestrato

FOTO N. 19

Vista vano finestrato e apertura di collegamento sub 38.

FOTO N. 20

Vano finestrato

FOTO N. 21

Vista da vano verso apertura

CORTILE MAGAZZINO SUB 39

FOTO N. 23

FOTO N. 24

Vista cortile

FOTO N. 25

Vista da muro esterno

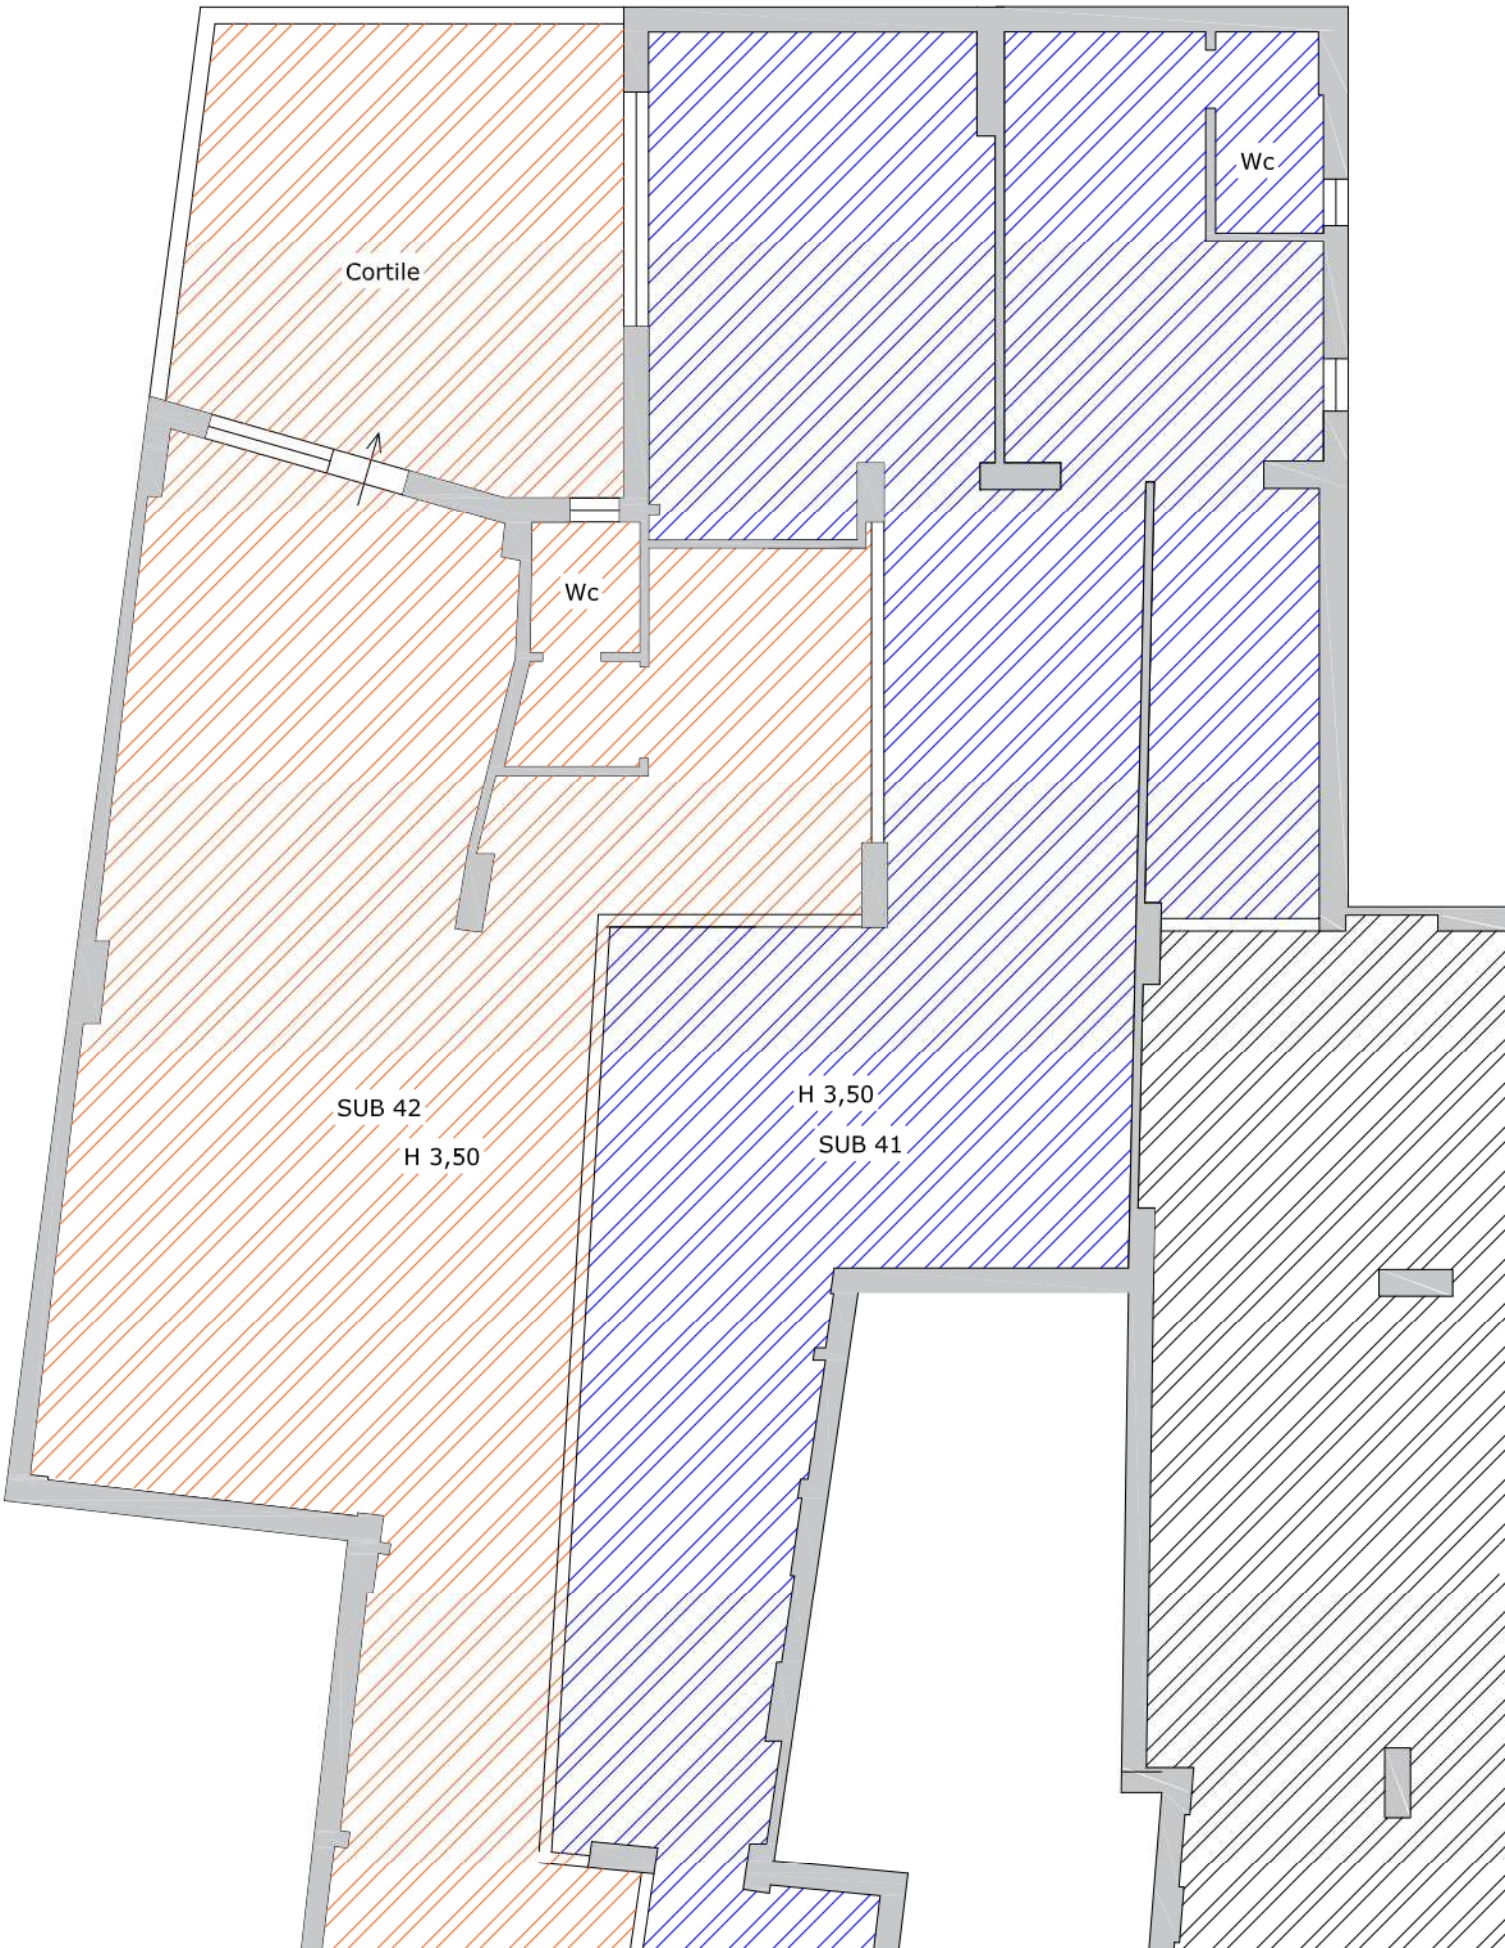
Cortile
Wc
Wc
SUB 42
H 3,50
H 3,50
SUB 41