


ELABORATO PLANIMETRICO	
Compilato da:	Santinato Rudy
Iscritto all'albo:	Geometri
Prov. Venezia	N. 01843


Agenzia delle Entrate
CATASTO FABBRICATI
Ufficio Provinciale di
Venezia

Comune di Chioggia	Protocollo n. VE0037375 del 06/02/2024
Sezione: Foglio: 38 Particella: 1126	Tipo Mappale n. del
Dimostrazione grafica dei subalterni	
Scala 1 : 500	

PIANO PRIMO SOTTOSTRADA

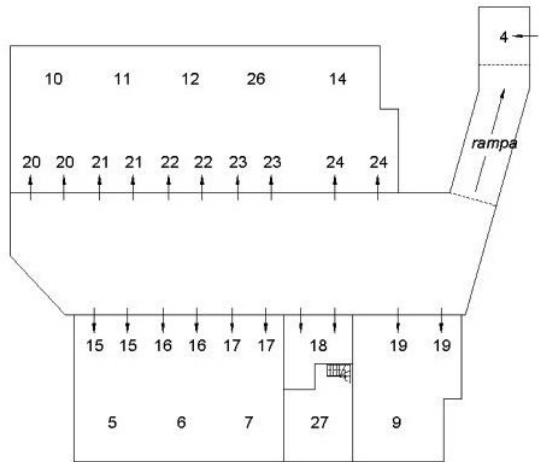

PIANO TERRA

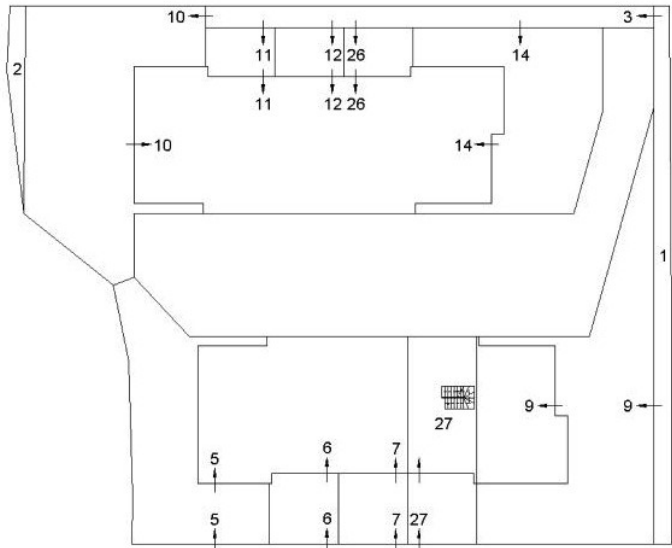

Ultima planimetria in atti

Elaborato Planimetrico - Catasto dei Fabbricati - Situazione al 29/10/2025 - Comune di CHIOGGIA(C638) - < Foglio 38 Particella 1126 >



All. 05 - Dimostrazione grafica
dei sub. assegnati

ELABORATO PLANIMETRICO	
Compilato da: Santinato Rudy	
Iscritto all'albo: Geometri	
Prov. Venezia	N. 01843




Agenzia delle Entrate
CATASTO FABBRICATI
Ufficio Provinciale di
Venezia

Comune di Chioggia	Protocollo n. VE0037375 del 06/02/2024
Sezione: Foglio: 38 Particella: 1126	Tipo Mappale n. del
Dimostrazione grafica dei subalterni	
Scala 1 : 500	

PIANO PRIMO

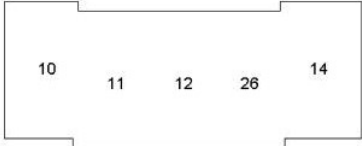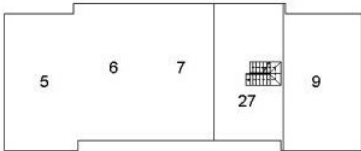

PIANO SECONDO
(SOTTOTETTO)

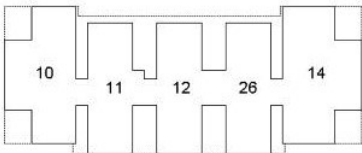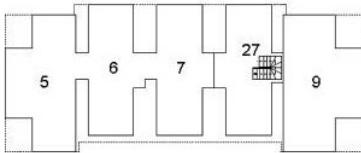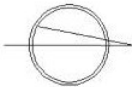

Ultima planimetria in atti

Data: 29/10/2025 - n. T304858 - Richiedente: Telematico

Totale schede: 2 - Formato di acquisizione: A4(210x297) - Formato stampa richiesto: A4(210x297) - Fattore di scala non utilizzabile

Elaborato Planimetrico - Catasto dei Fabbricati - Situazione al 29/10/2025 - Comune di CHIOGGIA(C638) - < Foglio 38 Particella 1126 >

All. 05 - Dimostrazione grafica
dei sub. assegnati

MODULARIO
F. Catasto 214




MINISTERO DELLE FINANZE
DIPARTIMENTO DEL TERRITORIO

MOD. BN (CEU)


CATASTO EDILIZIO URBANO (RDL 13-4-1939 N. 652)

Planimetria di u.i.u. in Comune di **CHIOGGIA** della **Fossetta** CIV.


PIANO INTERRATO
H.2,50

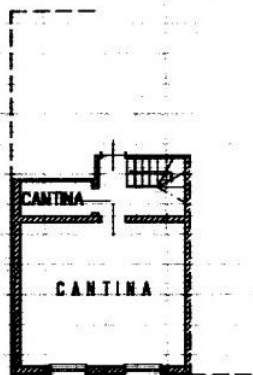

PIANO PRIMO
H.2,70

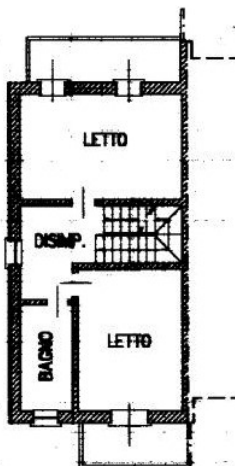


PIANO SECONDO
(sottotetto)

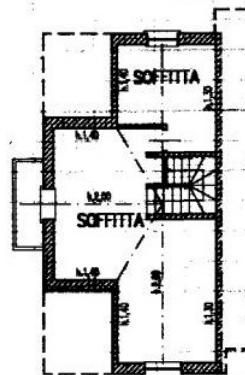

PIANO TERRA
H.2,70



ESTRATTO DI MAPPA
COMUNE DI CHIOGGIA
FG.38 MAPP.1126
Scala 1:2000

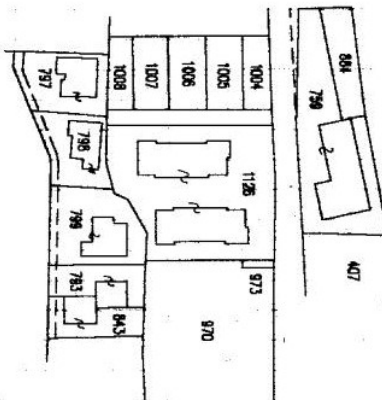

ORIENTAMENTO



SCALA DI 1:2000

Catasto degli abbracciati - Situazione al 18/11/2025 - Comune di CHIOGGIA(C638) - < Foglio 38 - Particella 1126 - Subalterno 5 >
VIA DELLA FOSSETTA Piano S1-T-1-2

Dichiarazione di N.C. ☒
Denuncia di variazione ☐

Compilata dal **geometra**
(Titolo, cognome e nome)
Renzo Albiero

RISERVATO ALL'UFFICIO

Ultima planimetria in atti

Identificativi catastali

Data presentazione: 24/12/2001 - Data: 18/11/2025 - n. T138092 - Richiedente: NVSPLA62M04L736G

Totale schede: 1126 - Foglio 5 - Acquisizione: A4(210x297) - Formato stampa richiesto: A4(210x297)

data **20.12.2001** Firma



MODULARIO
F. Catasto 214



MINISTERO DELLE FINANZE
DIPARTIMENTO DEL TERRITORIO

MOD. BN (CEU)

CATASTO EDILIZIO URBANO (RDL 13-4-1939, N. 652)

CHIOGGIA


della Fossetta

Planimetria di u.i.u. in Comune di via CIV.

PIANO INTERRATO
H.2,50

GARAGE

ESTRATTO DI MAPPA
COMUNE DI CHIOGGIA
FG.38 MAPP.1126
Scala 1:2000

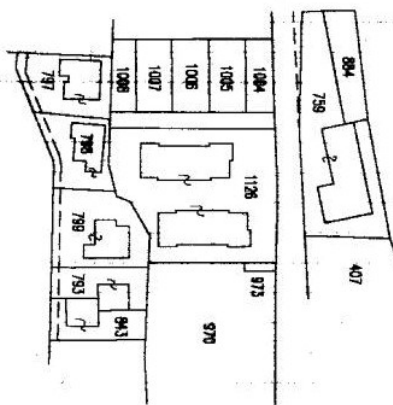

ORIENTAMENTO



SCALA DI 1:2000

Catasto del 18/11/2025 - Comune di CHIOGGIA(C638) - < Foglio 38 - Particella 1126 - Subalterno 15 >
VIA DELLA FOSSETTA Piano S1

Dichiarazione di N.C. ☒

Denuncia di variazione ☐

Ultima planimetria in atti

Identificativi catastali

Data presentazione: 24/12/2001 - Data: 18/11/2025 - n. T138093 - Richiedente: NVSPLA62M04L736G

Totale schede: 1126 Formato di acquisizione: A4 (210x297) Data di stampa richiesto: A4 (210x297)

Compilata dal **geometra**
Renzo Albiero

Iscritto all'albo dei **geometri**
VENEZIA

data **20.12.2001** Firma

RISERVATO ALL'UFFICIO