Agenzia del Territorio
CATASTO FABBRICATI
Ufficio Provinciale di
Alessandria

Dichiarazione protocollo n. AL0183971 del 16/11/2005

Planimetria di u.i.u. in Comune di Alessandria

Via Cavour Camillo civ. 23

Identificativi Catastali:
Sezione:
Foglio: 268
Particella: 4389
Subalterno: 132

Compilata da:
Rossini Massimo

Iscritto all'albo:
Geometri

Prov. Alessandria N. 1976

Scheda n. 1 Scala 1: 200

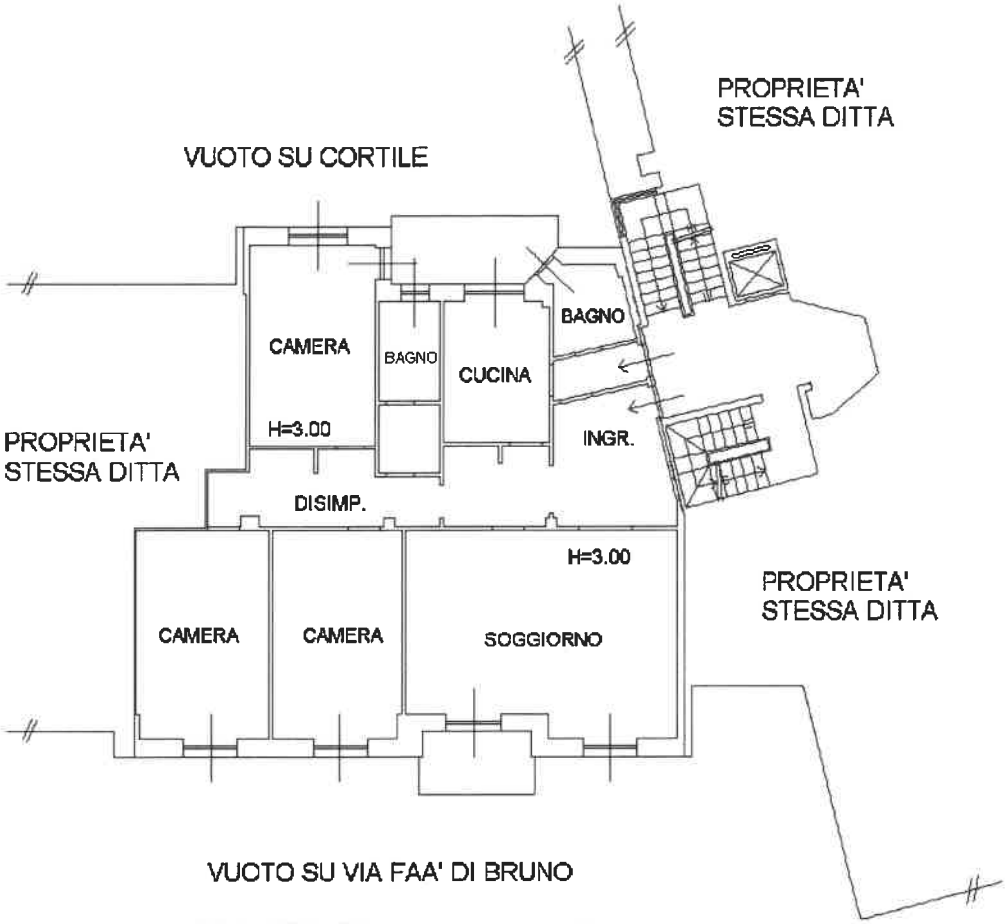

PIANTA PIANO QUARTO

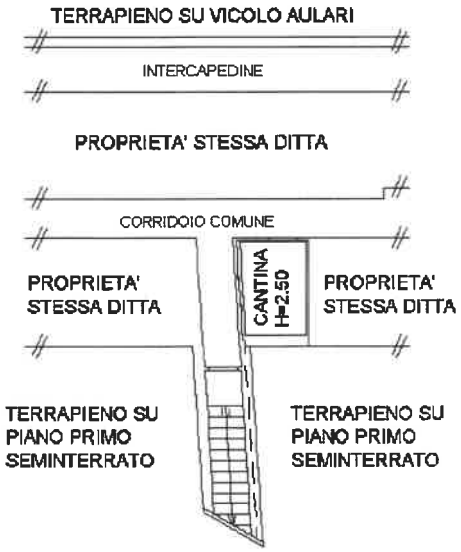

PIANTA PIANO SECONDO INTERRATO

Ultima planimetria in atti

Catasto dei Fabbricati - Situazione al 06/02/2025 - Comune di ALESSANDRIA(A182) - < Foglio 268 - Particella 4389 - Subalterno 132 >
VIA CAMILLO CAVOUR n. 23 Piano S2-4