

Agenzia delle Entrate
CATASTO FABBRICATI
Ufficio Provinciale di
Rovigo

N. 1315

Tipo Mappale n. del


Scala 1 : 500

PIANO PRIMO

17 16 15 26 24 9

10


16		15		26		24	
----	---	----	---	----	---	----	---

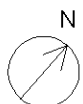


Dichiarazione protocollo n. _____ del _____	
Comune di Stienta	
Via Maffei _____ civ. 431/F	
Identificativi Catastali:	Compilata da: Daziale Mirko
Sezione:	Iscritto all'albo: Geometri
Foglio: 11	
Particella: 355	
Subalterno: 24	Prov. Rovigo N. 1315

Planimetria
Scheda n. 1 Scala 1:200

PIANO TERRA
H m.2.78

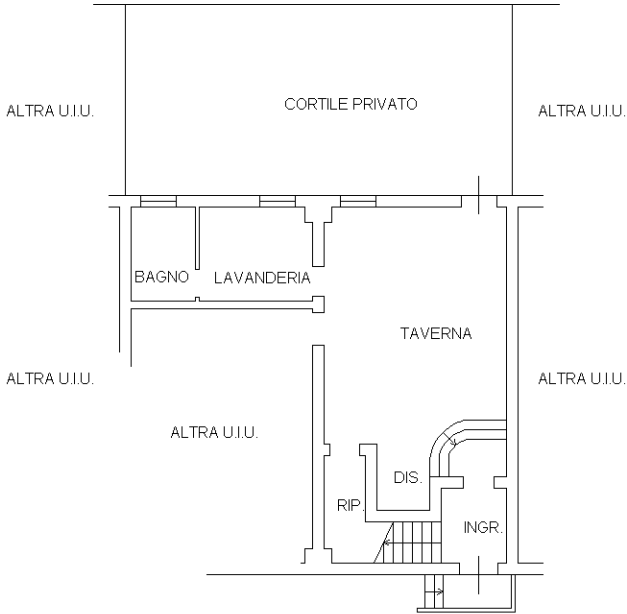

PIANO PRIMO

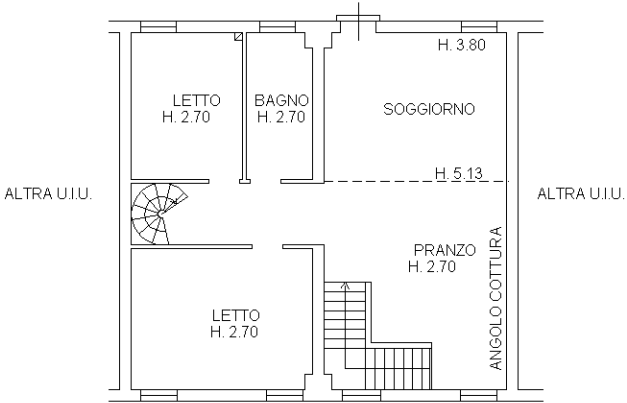

PIANO SECONDO

