Agenzia delle Entrate
CATASTO FABBRICATI
Ufficio Provinciale di Agrigento

Dichiarazione protocollo n. AG0060157 del 29/04/2016

Planimetria di u.i.u. in Comune di Agrigento

Via Favignana civ. 17

Identificativi Catastali:
Sezione:
Foglio: 98
Particella: 354
Subalterno: 68

Compilata da:
Curto Elettra

Iscritto all'albo:
Architetti

Prov. Agrigento N. 1411

Scheda n. 1 Scala 1:200

PIANO TERZO

VIA FAVIGNANA

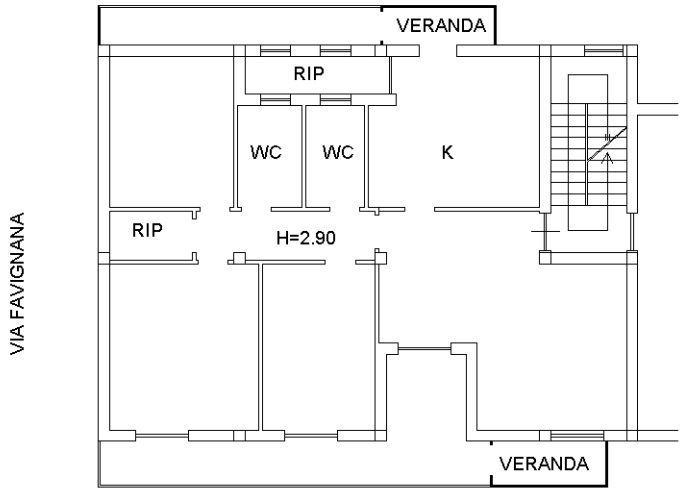

VIA FAVIGNANA

VIA FAVIGNANA

VIA BELVEDERE

N

10 mm

Catasto dei Fabbricati - Situazione al 15/12/2025 - Comune di AGRIGENTO(A089) - < Foglio 98 - Particella 354 - Subalterno 68 >
VIALE MONSERRATO n. 15 Piano 3

Ultima planimetria in atti