Lotto Unico - Pianta piano Secondo - Rilievo metrico dello stato di fatto
Appartamento - F. 98 - Part. 354 - Sub 68

Via Favignana Monserrato

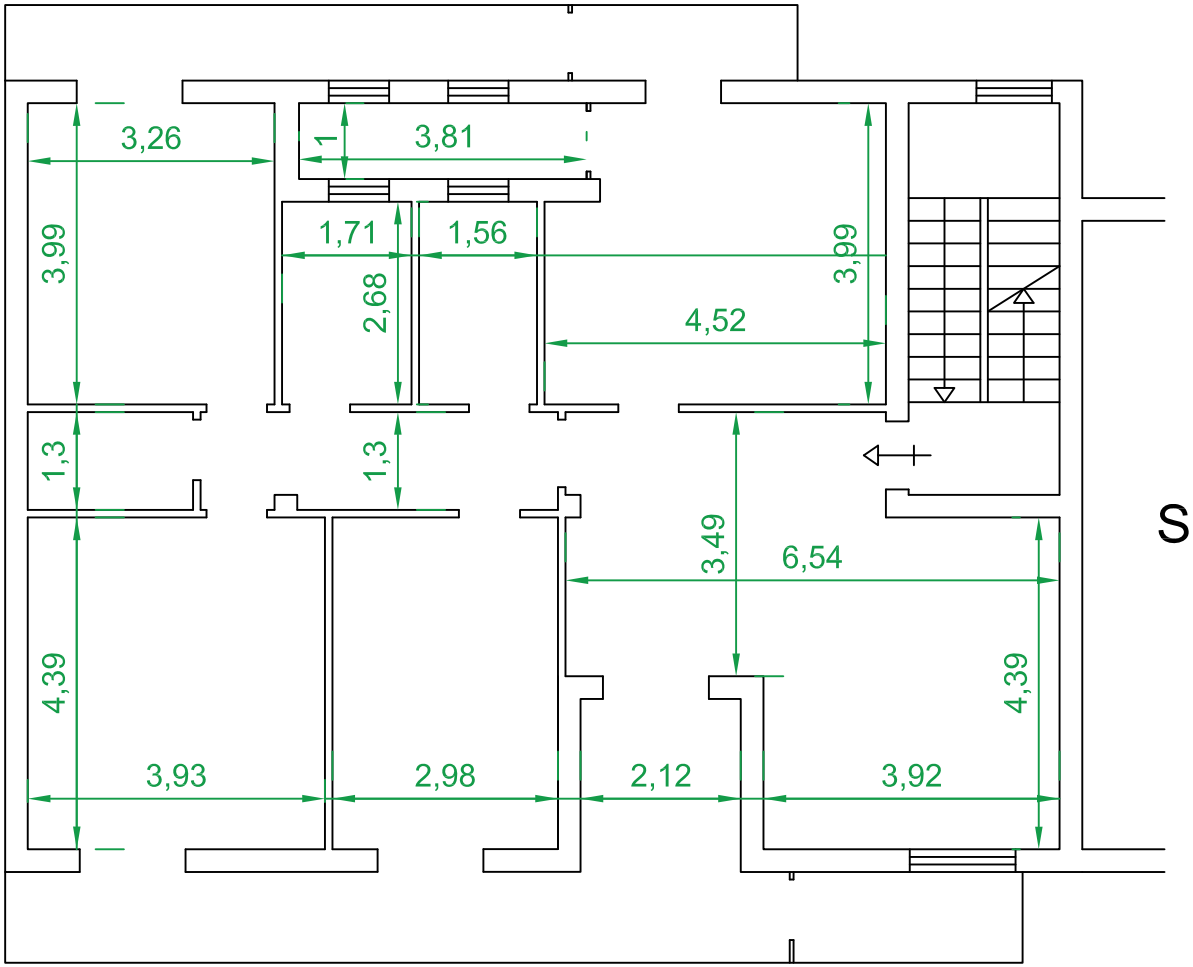

Via Favignana Monserrato

Sub 18

N

Via Favignana Monserrato

Stato di fatto
Pianta piano Terzo
H= 2,90 m Scala 1:100