Agenzia delle Entrate
CATASTO FABBRICATI
Ufficio Provinciale di Cosenza

Dichiarazione protocollo n. CS0045762 del 15/06/2020


Planimetria di u.i.u. in Comune di Amantea

Via Olanda (campora San Giovanni) civ. 2


Identificativi Catastali:	Compilata da:
Sezione:	Iscritto all'albo:Geometri
Foglio: 28	
Particella: 214	Prov. Cosenza
Subalterno: 8	N.

Scheda n. 1 Scala 1: 200


PIANO SEMINTERRATO
h= 2.70m

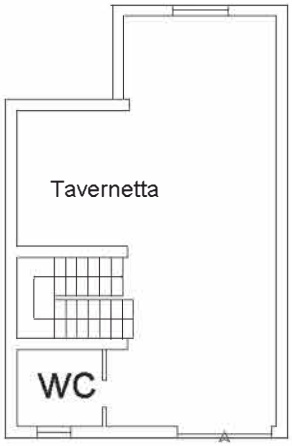


PIANO TERRA
h= 2.70m

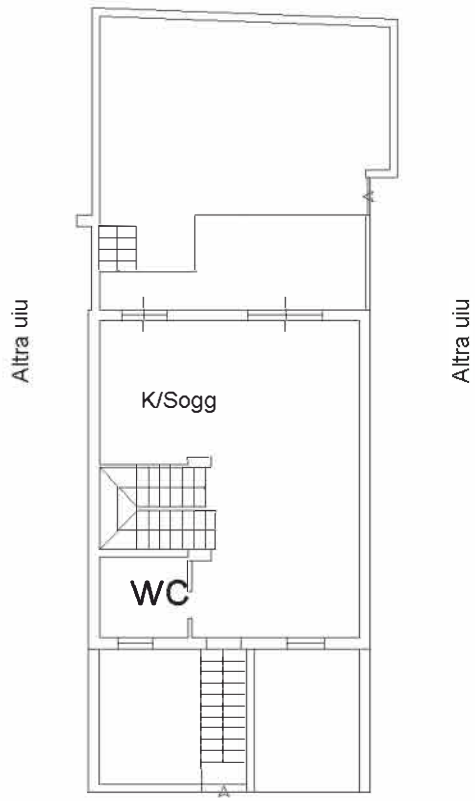

PIANO PRIMO
h= 2.70m

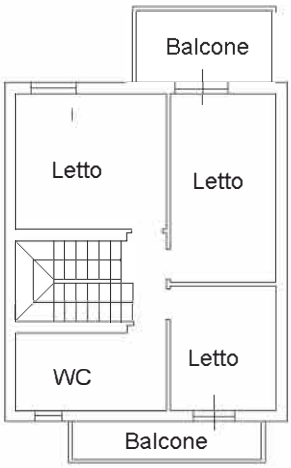

PIANO SOTTOTETTO
h= 2.70m

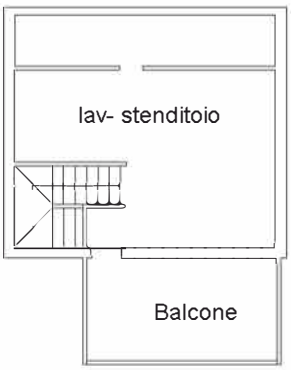



Ultima planimetria in atti

Catasto dei Fabbricati - Situazione al 06/12/2024 - Comune di AMANTEA(A253) - < Foglio 28 - Particella 214 - Subalterno 8 >
Firmato Da: ARUBAPEC EU QUALIFIED CERTIFICATES CA G1 Serial#: 2d4eb31e50a2cfe7ee67af81950ba90