Agenzia del Territorio
CATASTO FABBRICATI
Ufficio Provinciale di
Bergamo

Dichiarazione protocollo n. BG0111517 del 18/05/2005

Planimetria di u.i.u. in Comune di Alzano Lombardo

Via Don Cesare Patelli civ.

Identificativi Catastali:
Sezione: AM
Foglio: 11
Particella: 2171
Subalterno: 63


Compilata da:
Ghilardini Giacomo

Iscritto all'albo:
Architetti

Prov. Bergamo N. 182

Scheda n. 1 Scala 1:200

PIANO SECONDO
h.= 2.70

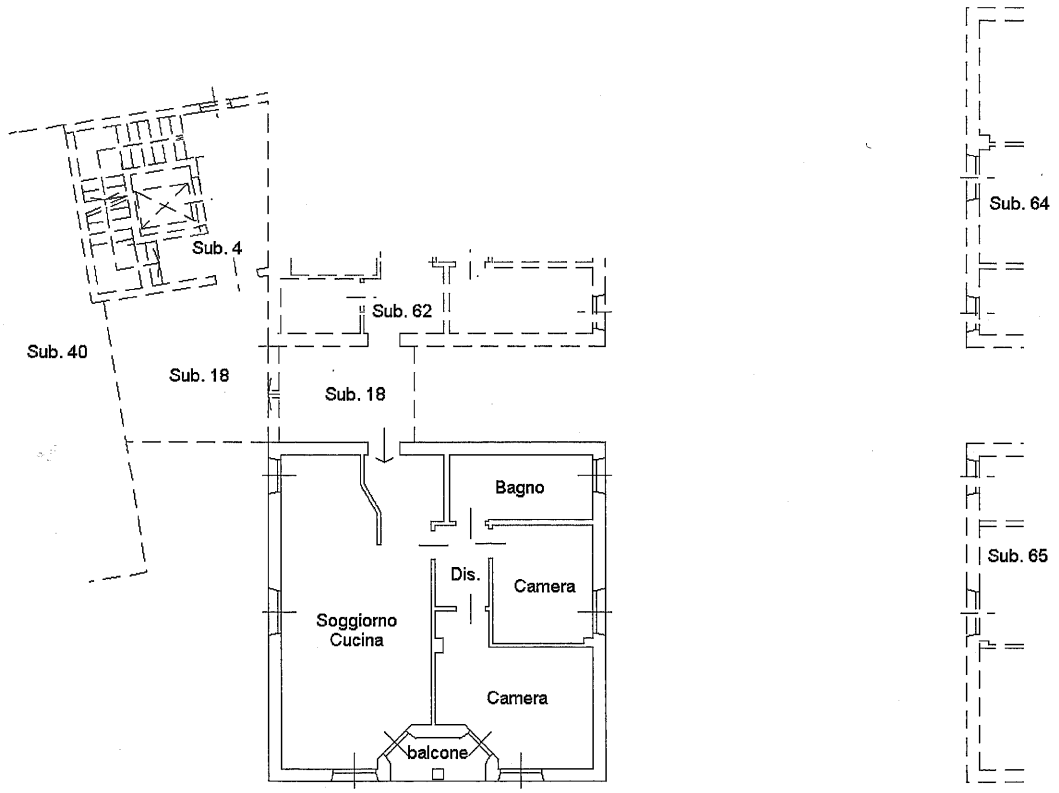

Catasto dei Fabbricati - Situazione al 14/09/2026 - Comune di ALZANO LOMBARDO(A246) - < Sez. urbana AM - Foglio 7 - Particella 2171 - Subalterno 63 >
VIA DON CESARE PATELLI Piano 2

Ultima planimetria in atti

Agenzia del Territorio
CATASTO FABBRICATI
Ufficio Provinciale di
Bergamo

Dichiarazione protocollo n. BG0111517 del 18/05/2005

Planimetria di u.i.u. in Comune di Alzano Lombardo

Via Don Cesare Patelli civ.

Identificativi Catastali:
Sezione: AM
Foglio: 11
Particella: 2171
Subalterno: 138


Compilata da:
Ghilardini Giacomo

Iscritto all'albo:
Architetti

Prov. Bergamo N. 182

Scheda n. 1 Scala 1:200

SECONDO PIANO INTERRATO
h.= 2.40

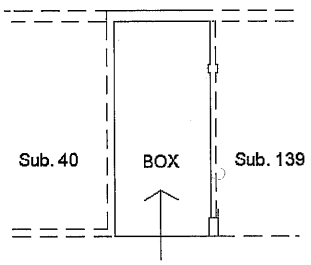

Sub. 1



Catasto dei Fabbricati - Situazione al 14/09/2026 - Comune di ALZANO LOMBARDO(A246) - < Sez. urbana AM - Foglio 7 - Particella 2171 - Subalterno 138 >
VIA DON CESARE PATELLI Piano S2

Ultima planimetria in atti